
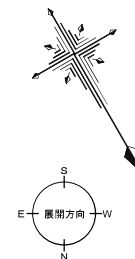





別紙 1

施設別サービス提供エリア図


中央公民館 1 階サービスエリア図

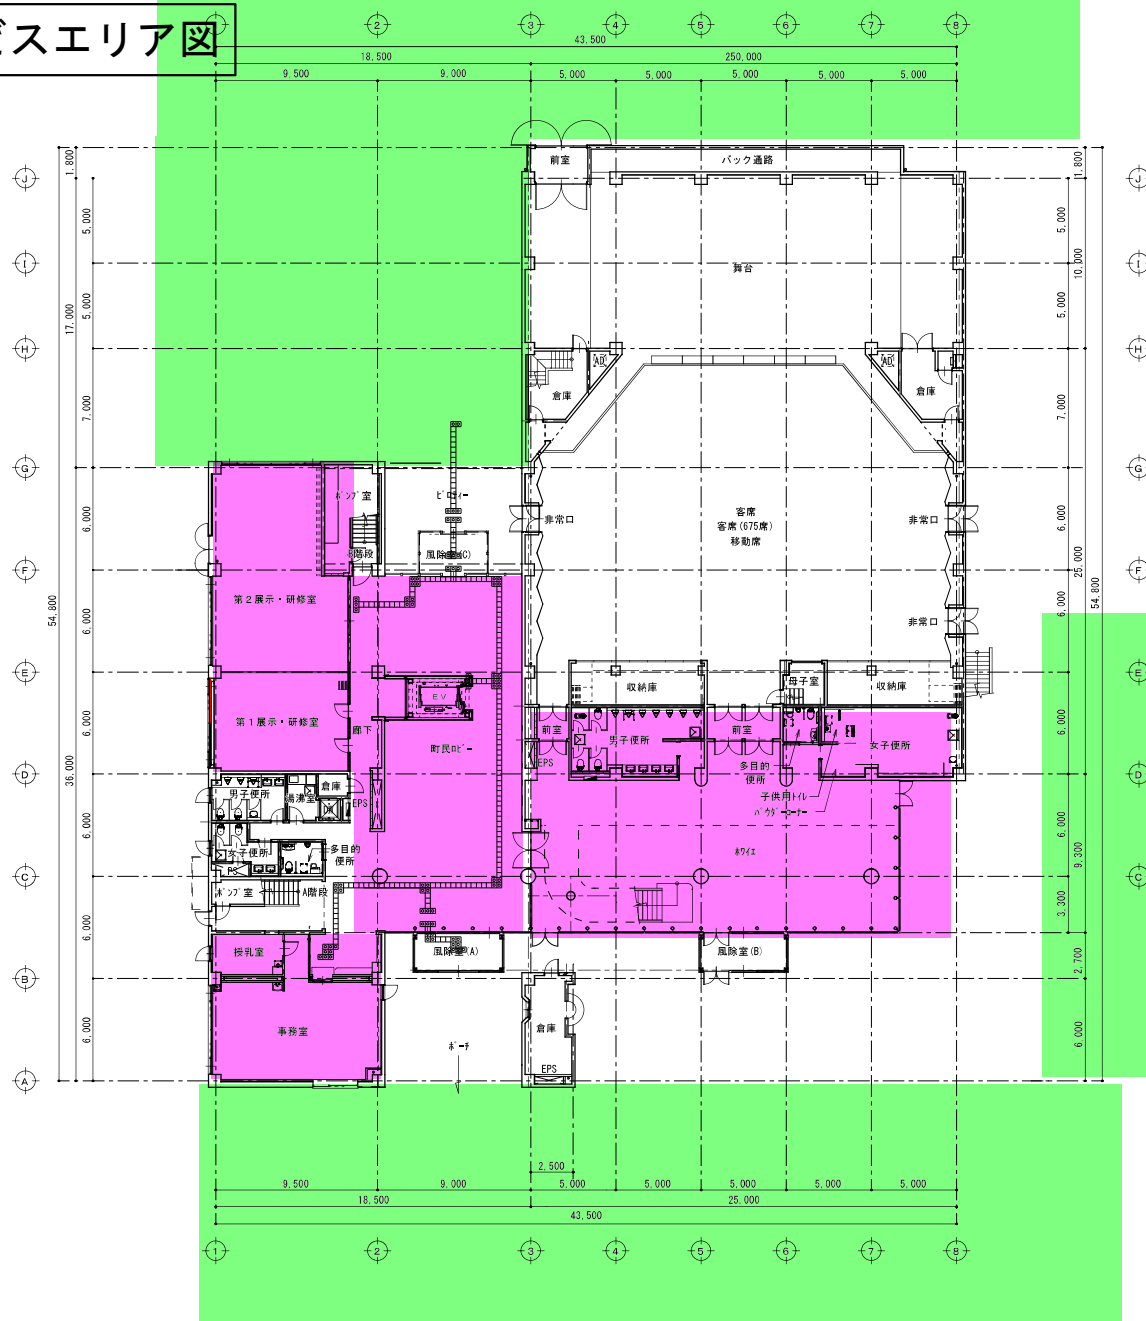

中央公民館 2 階サービスエリア図

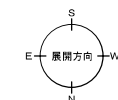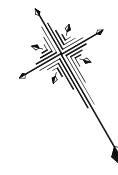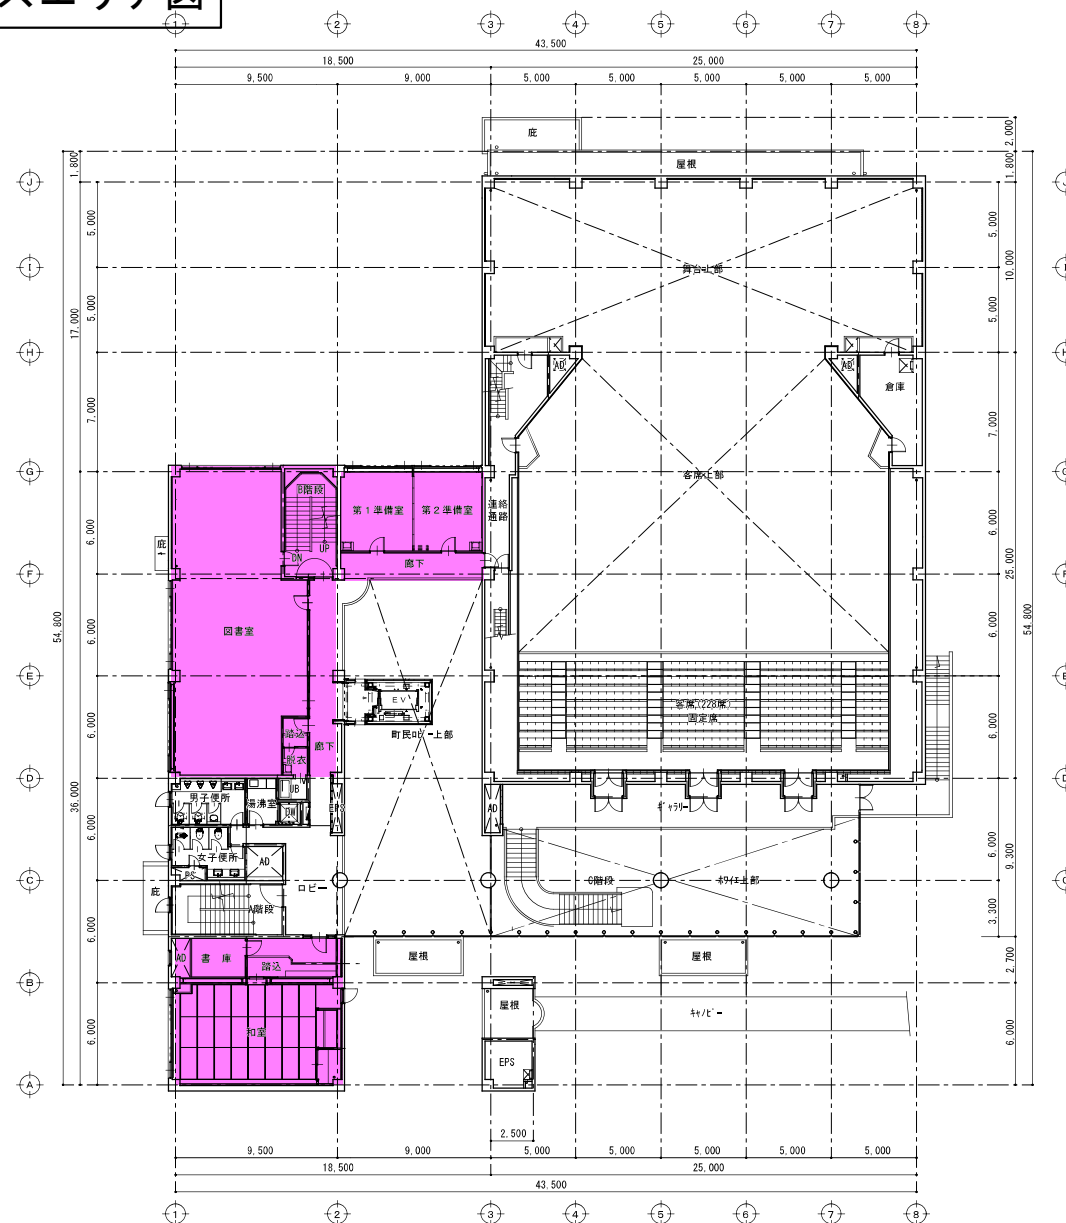


中央公民館 3階サービスエリア図

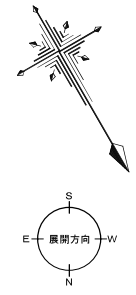


図面名称
縮尺

図面番号
A-20
主査
担当

川俣町体育館 1 階（2 階）サービスエリア図

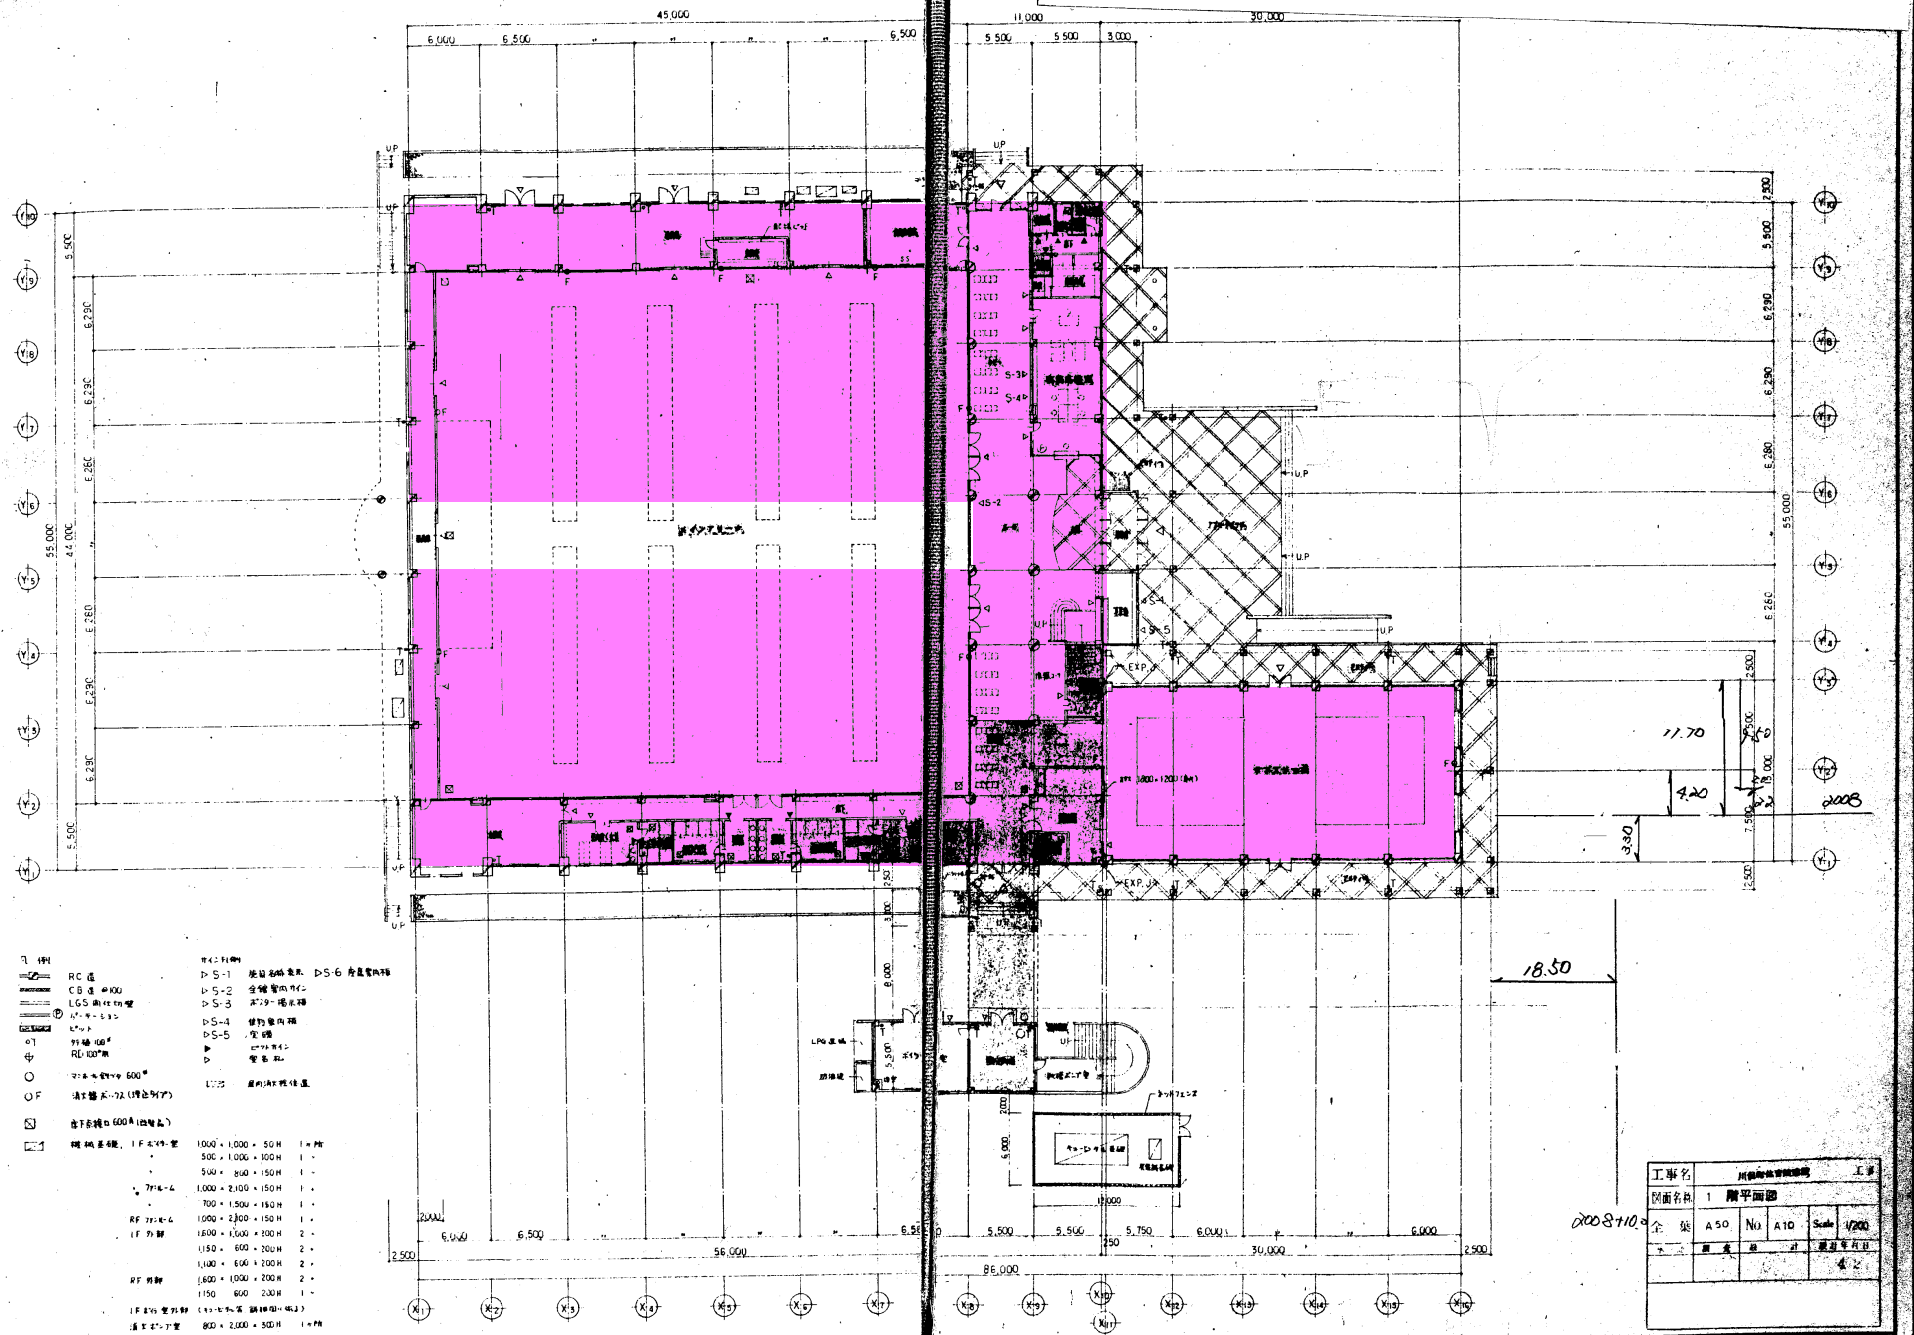


合宿所 1 階サービスエリア図

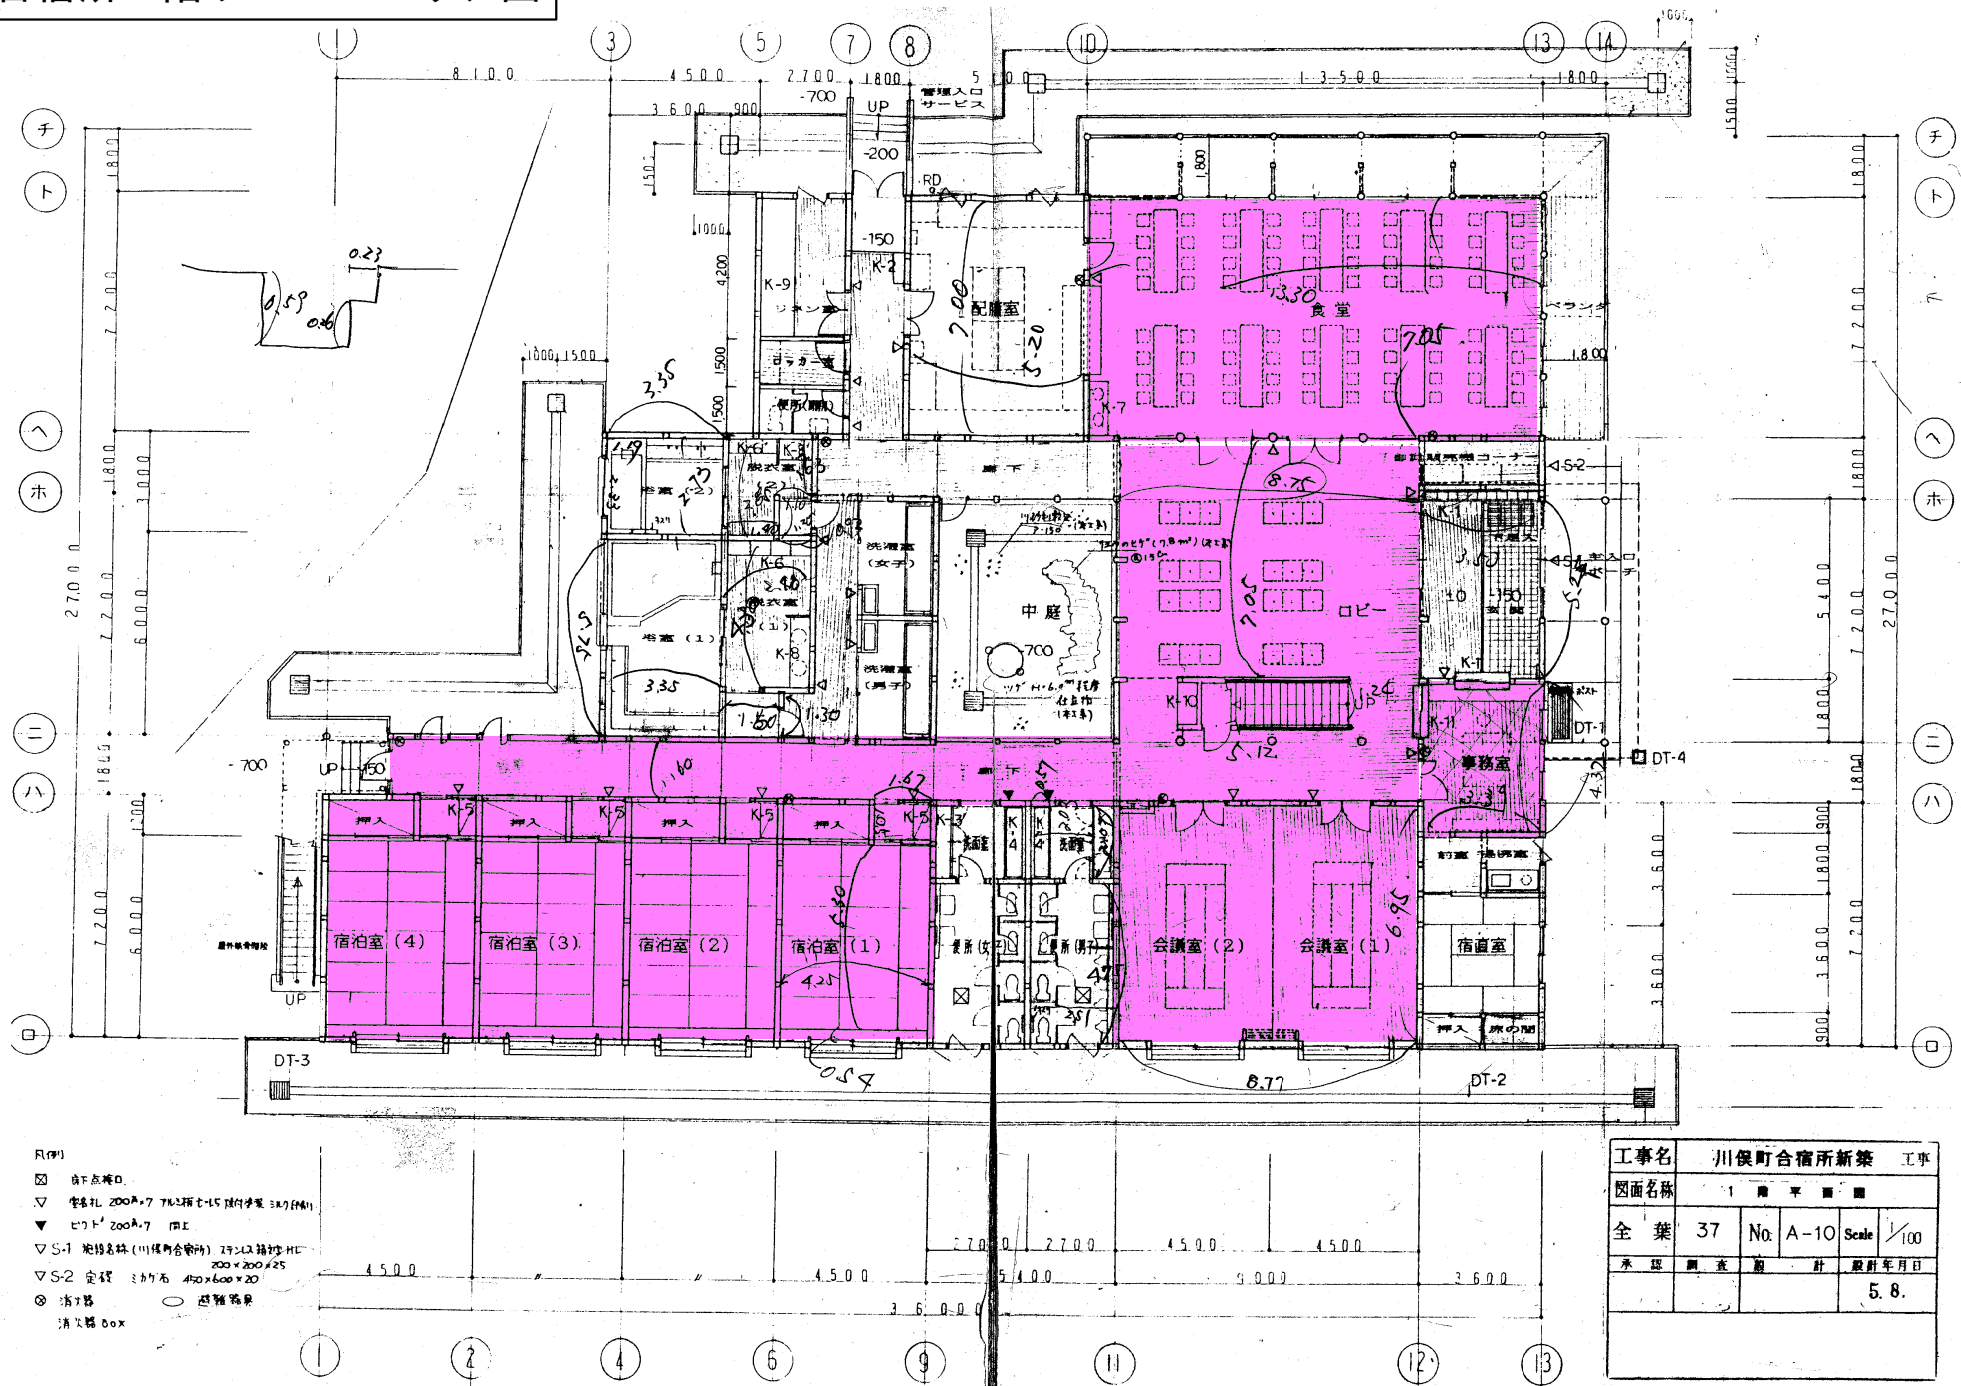


工事名		川俣町合宿所新築				工事
図面名称		1 階 平 面 図				
全 葉	37	No.	A-10	Scale	1/100	
承認	調査	施	計	設計年月日		
				5. 8.		


合宿所2階サービスエリア図

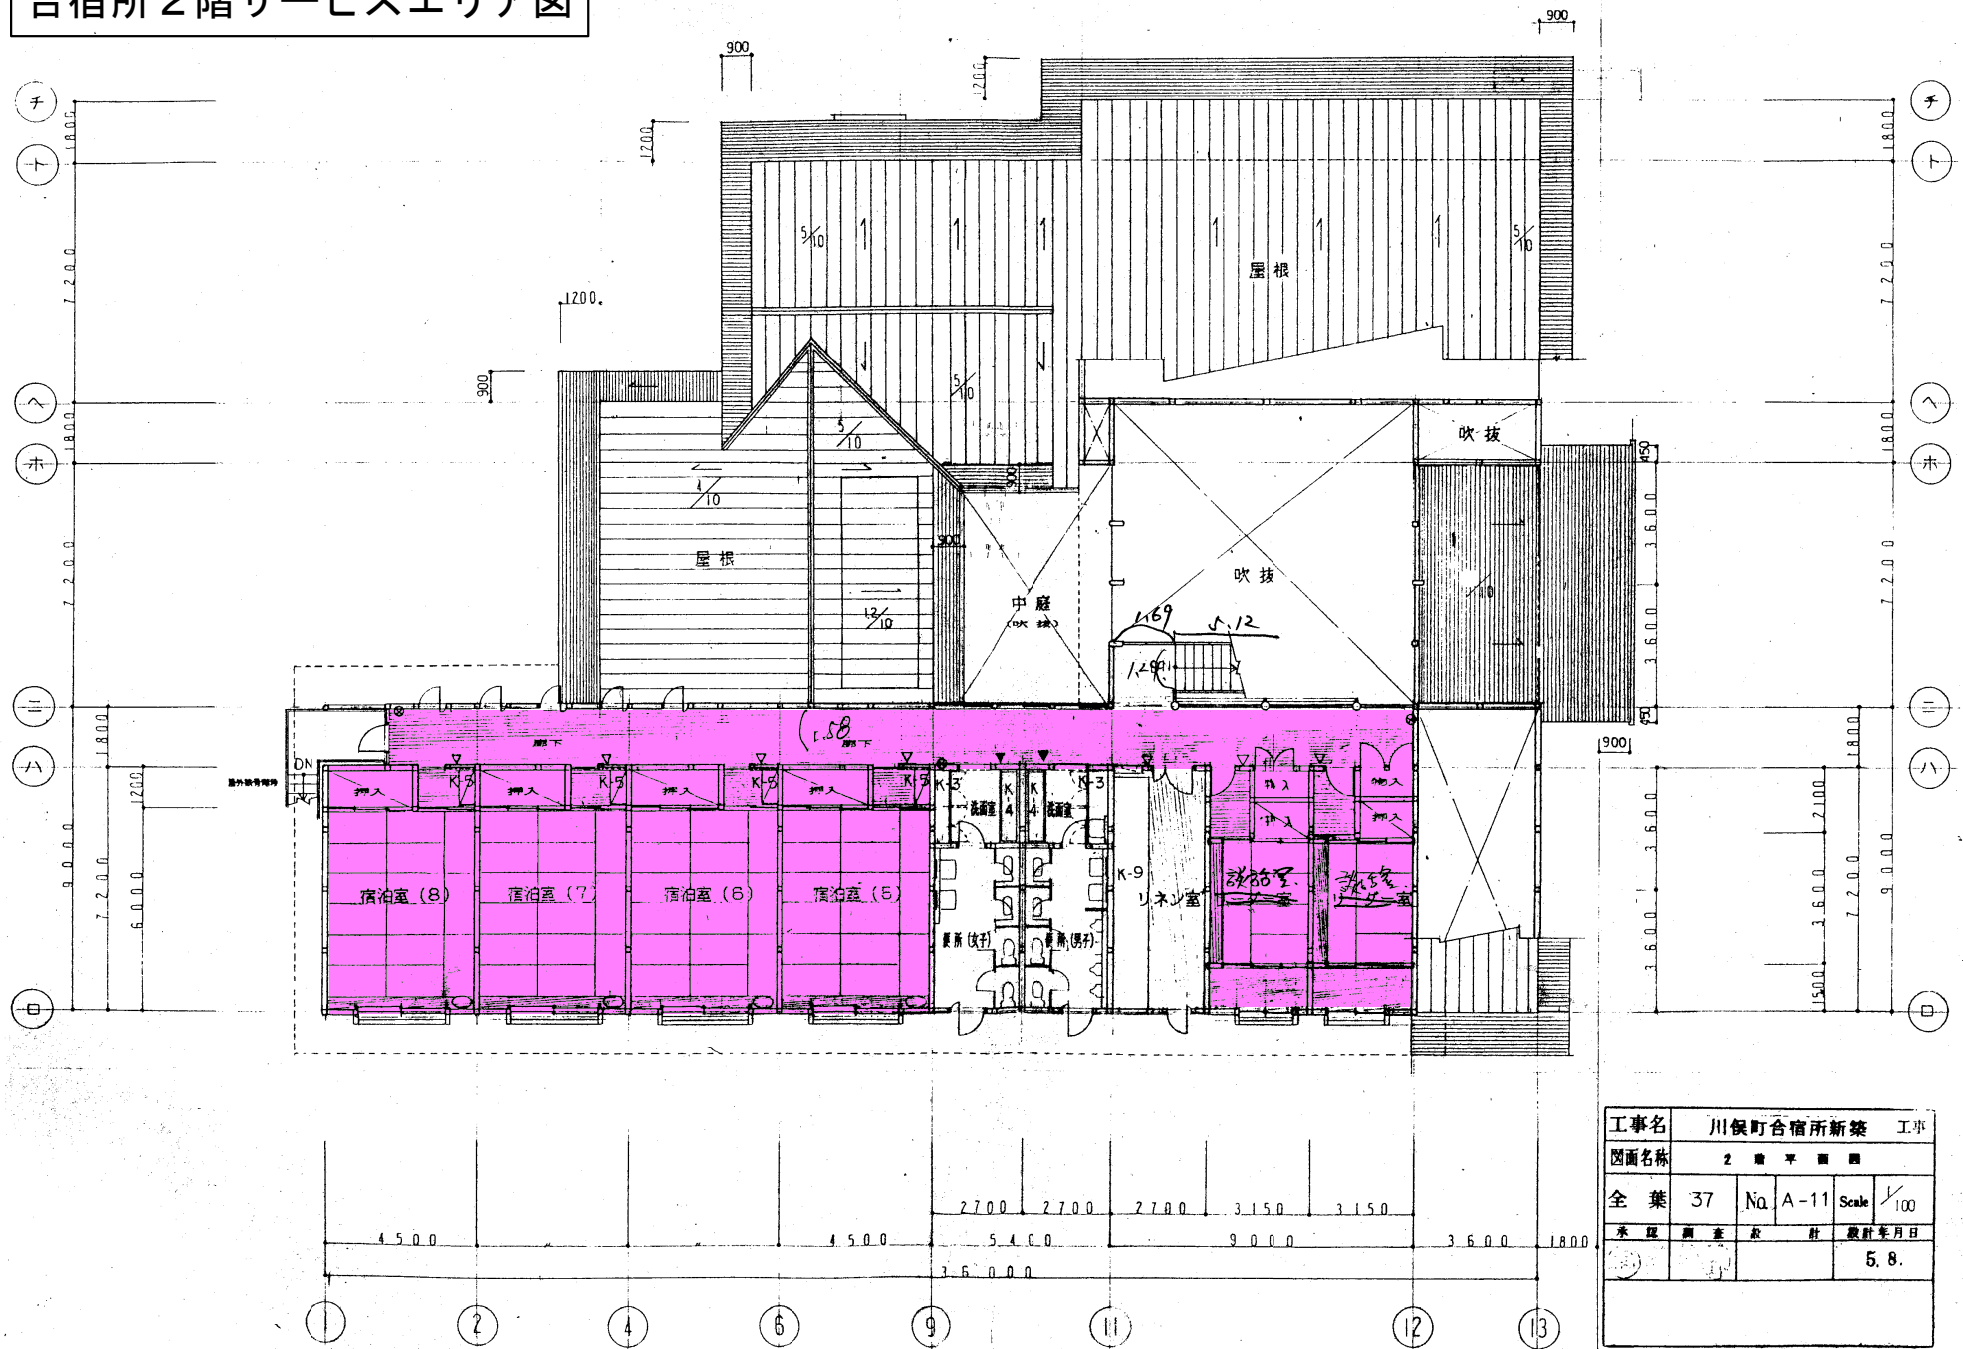


工事名	川俣町合宿所新築 工事			
図面名称	2 階 平 面 図			
全 葉	37	№	A-11	Scale 1/100
承認	調査	設計	設計年月日	
			5. 8.	

小島ふるさと交流館1階サービスエリア図

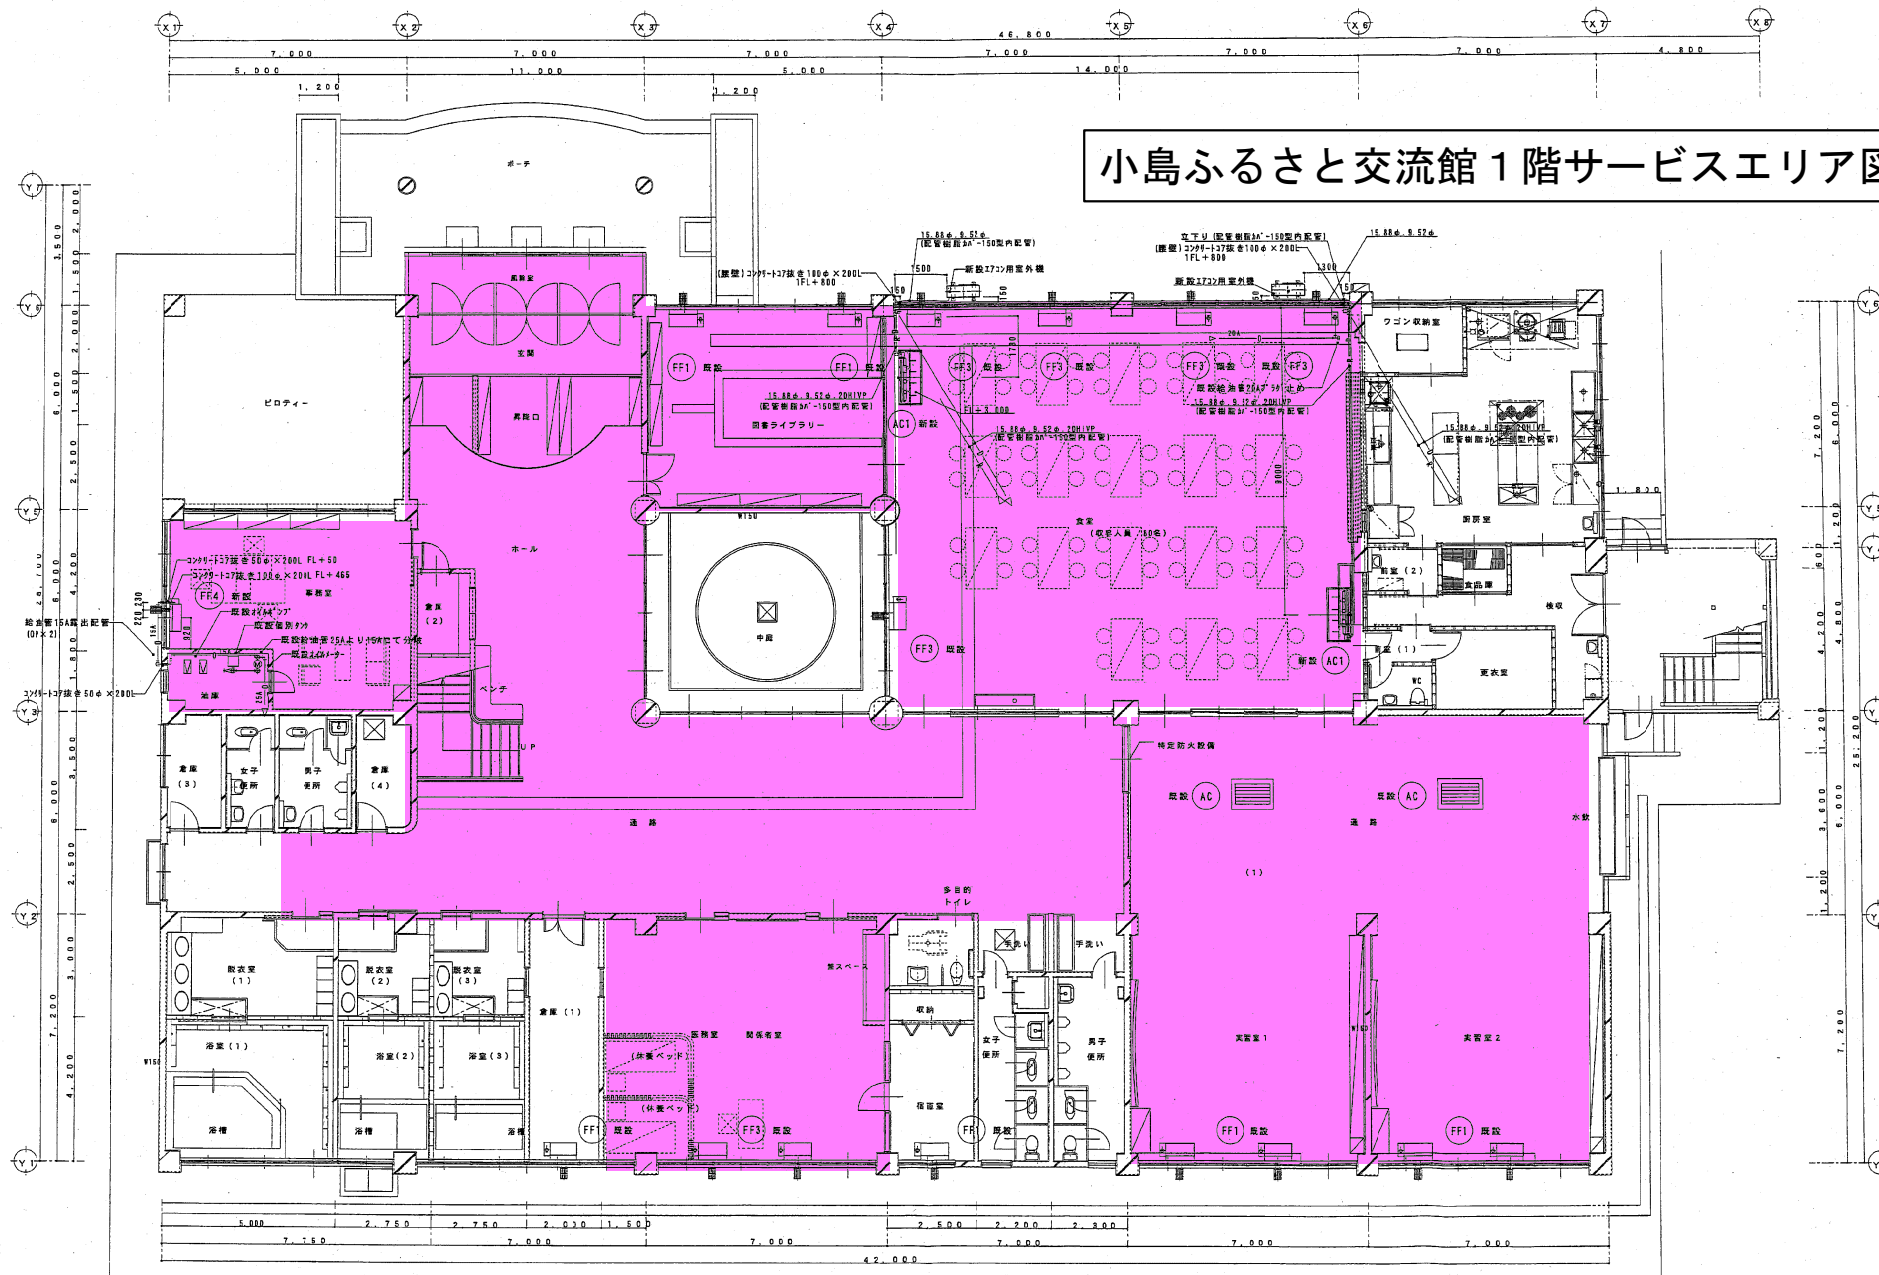

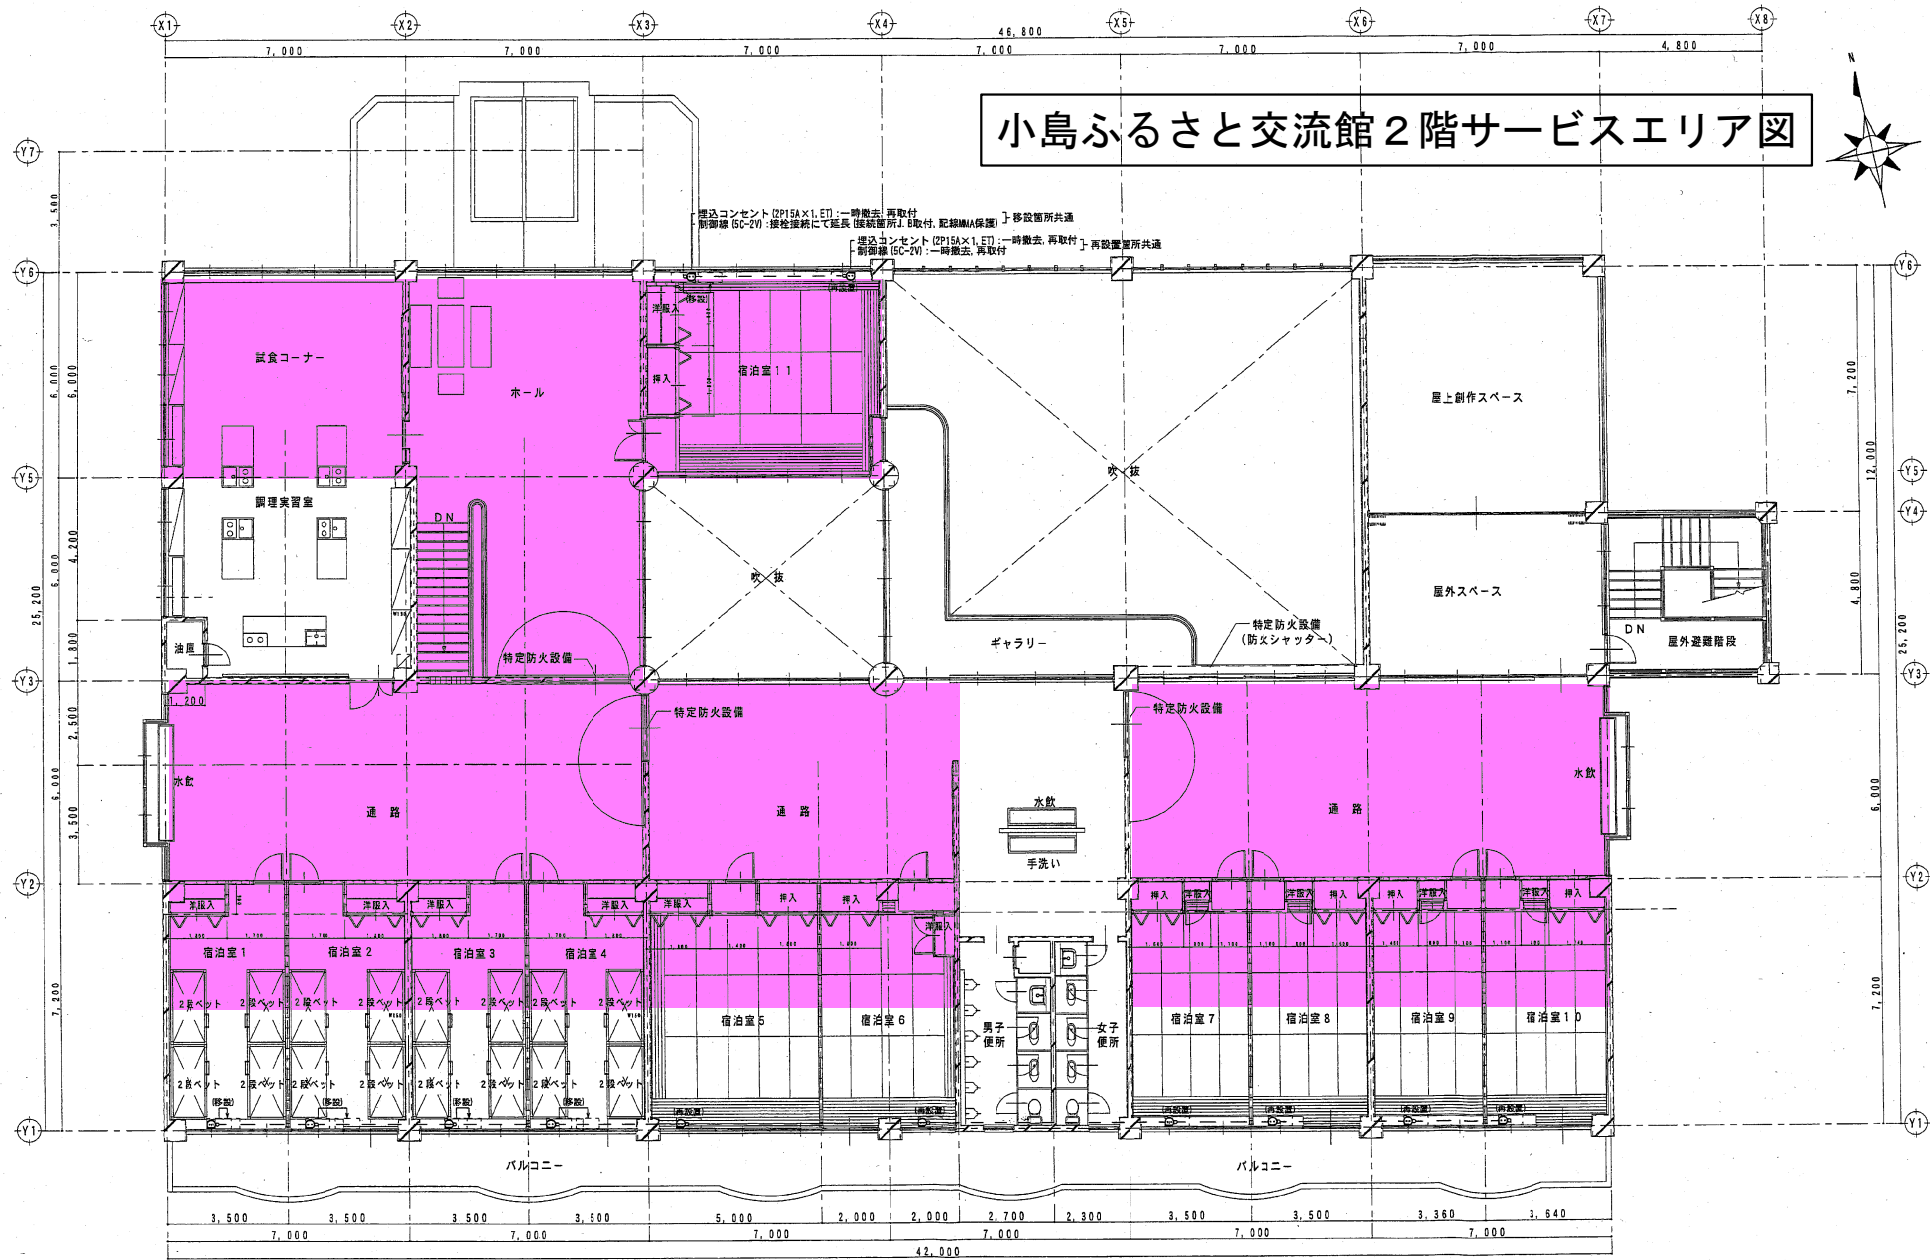

とんやの郷サービスエリア図

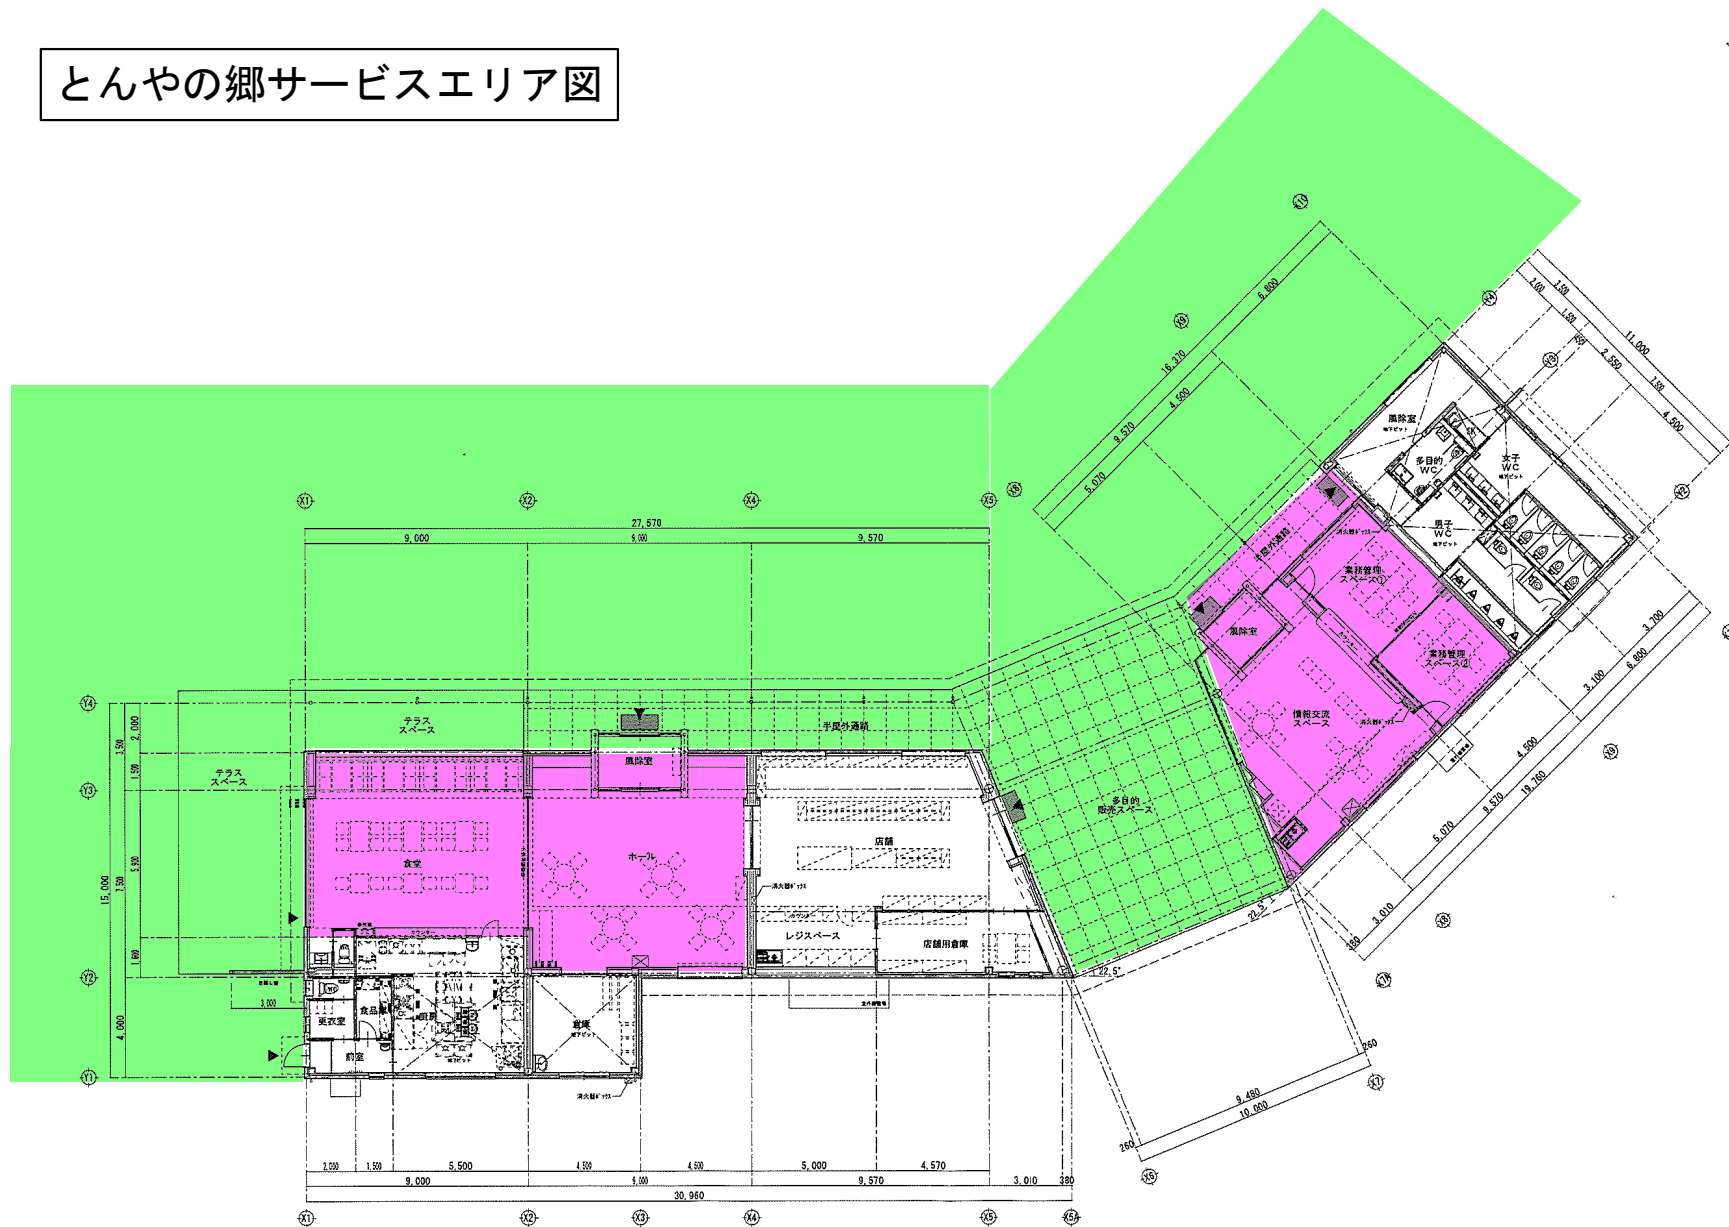

完成図

--	--	--	--	---	--------------------------------------