
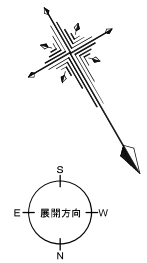



別紙 2

施設別既設機器等配置図



中央公民館 1 階既設配置図

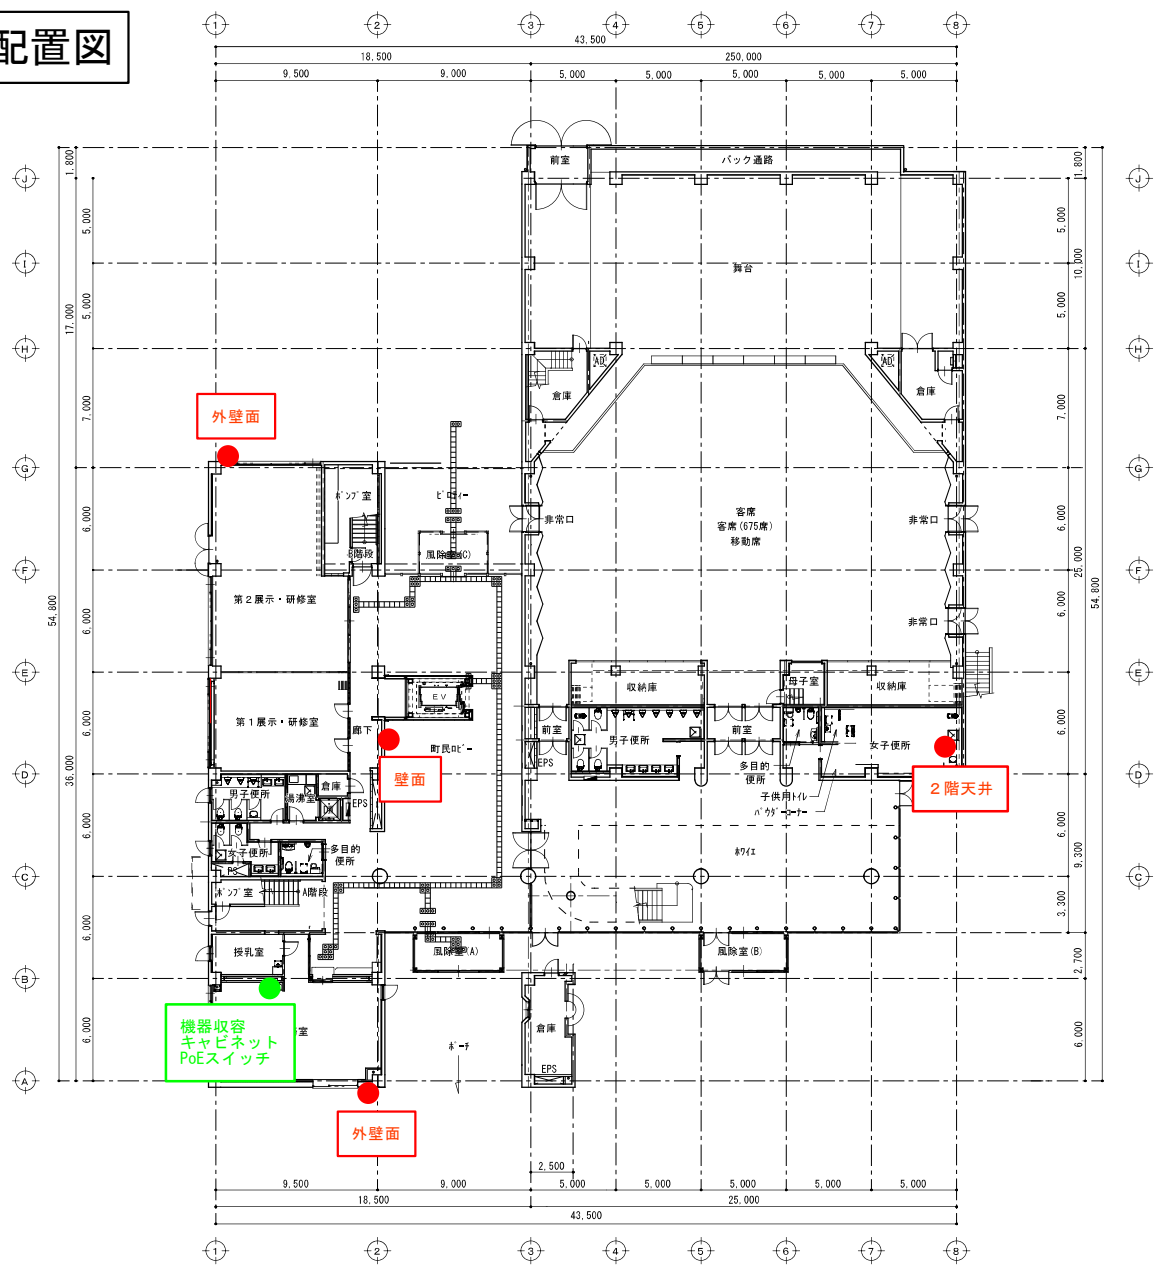


中央公民館 2 階既設配置図

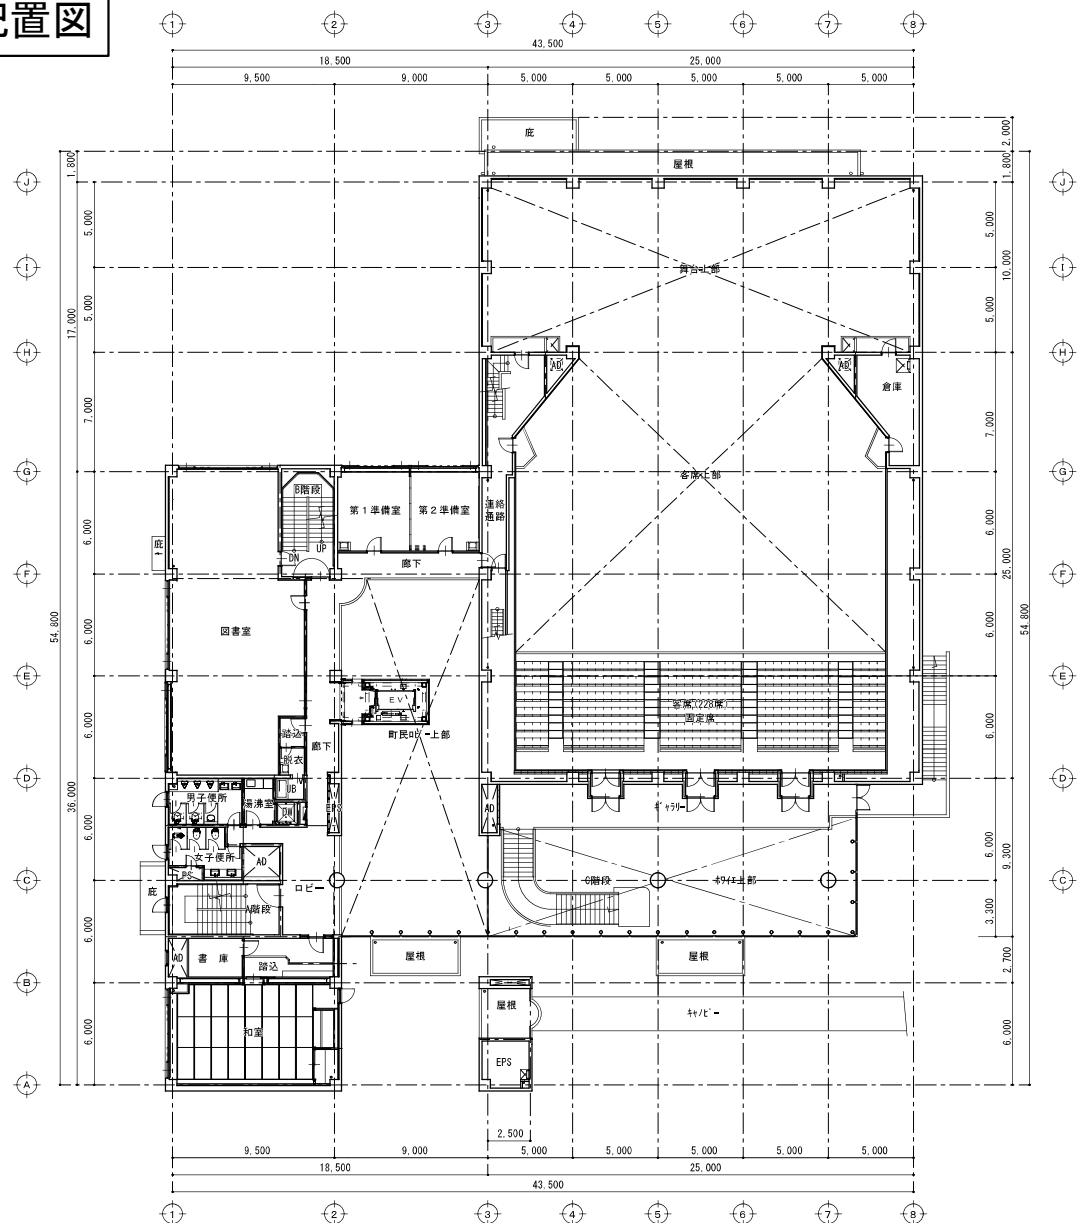

中央公民館 3 階既設配置図

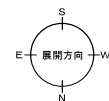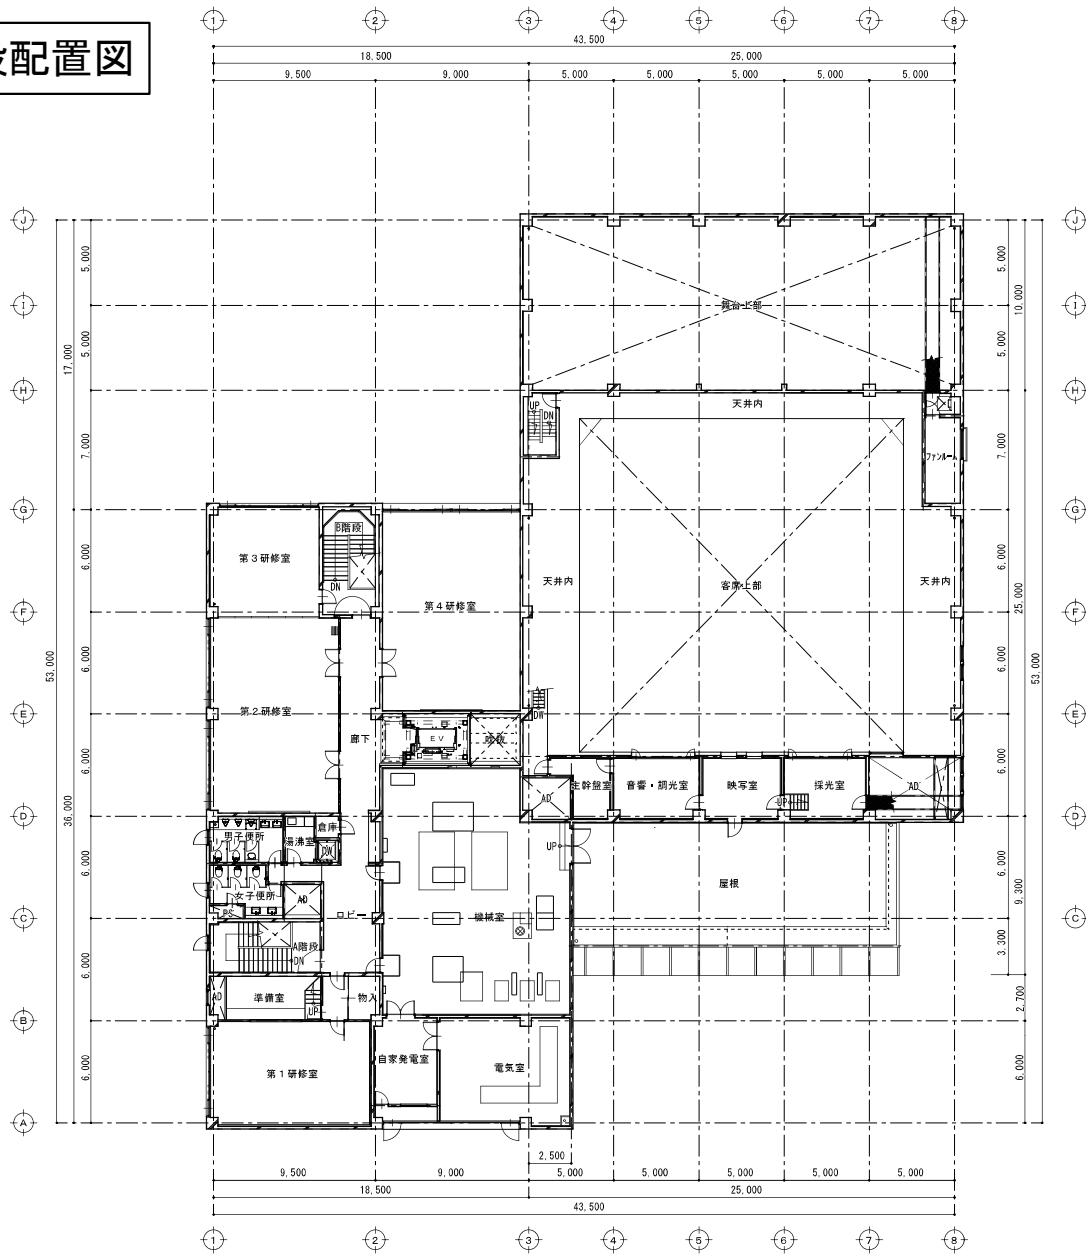


合宿所 1 階既設配置図

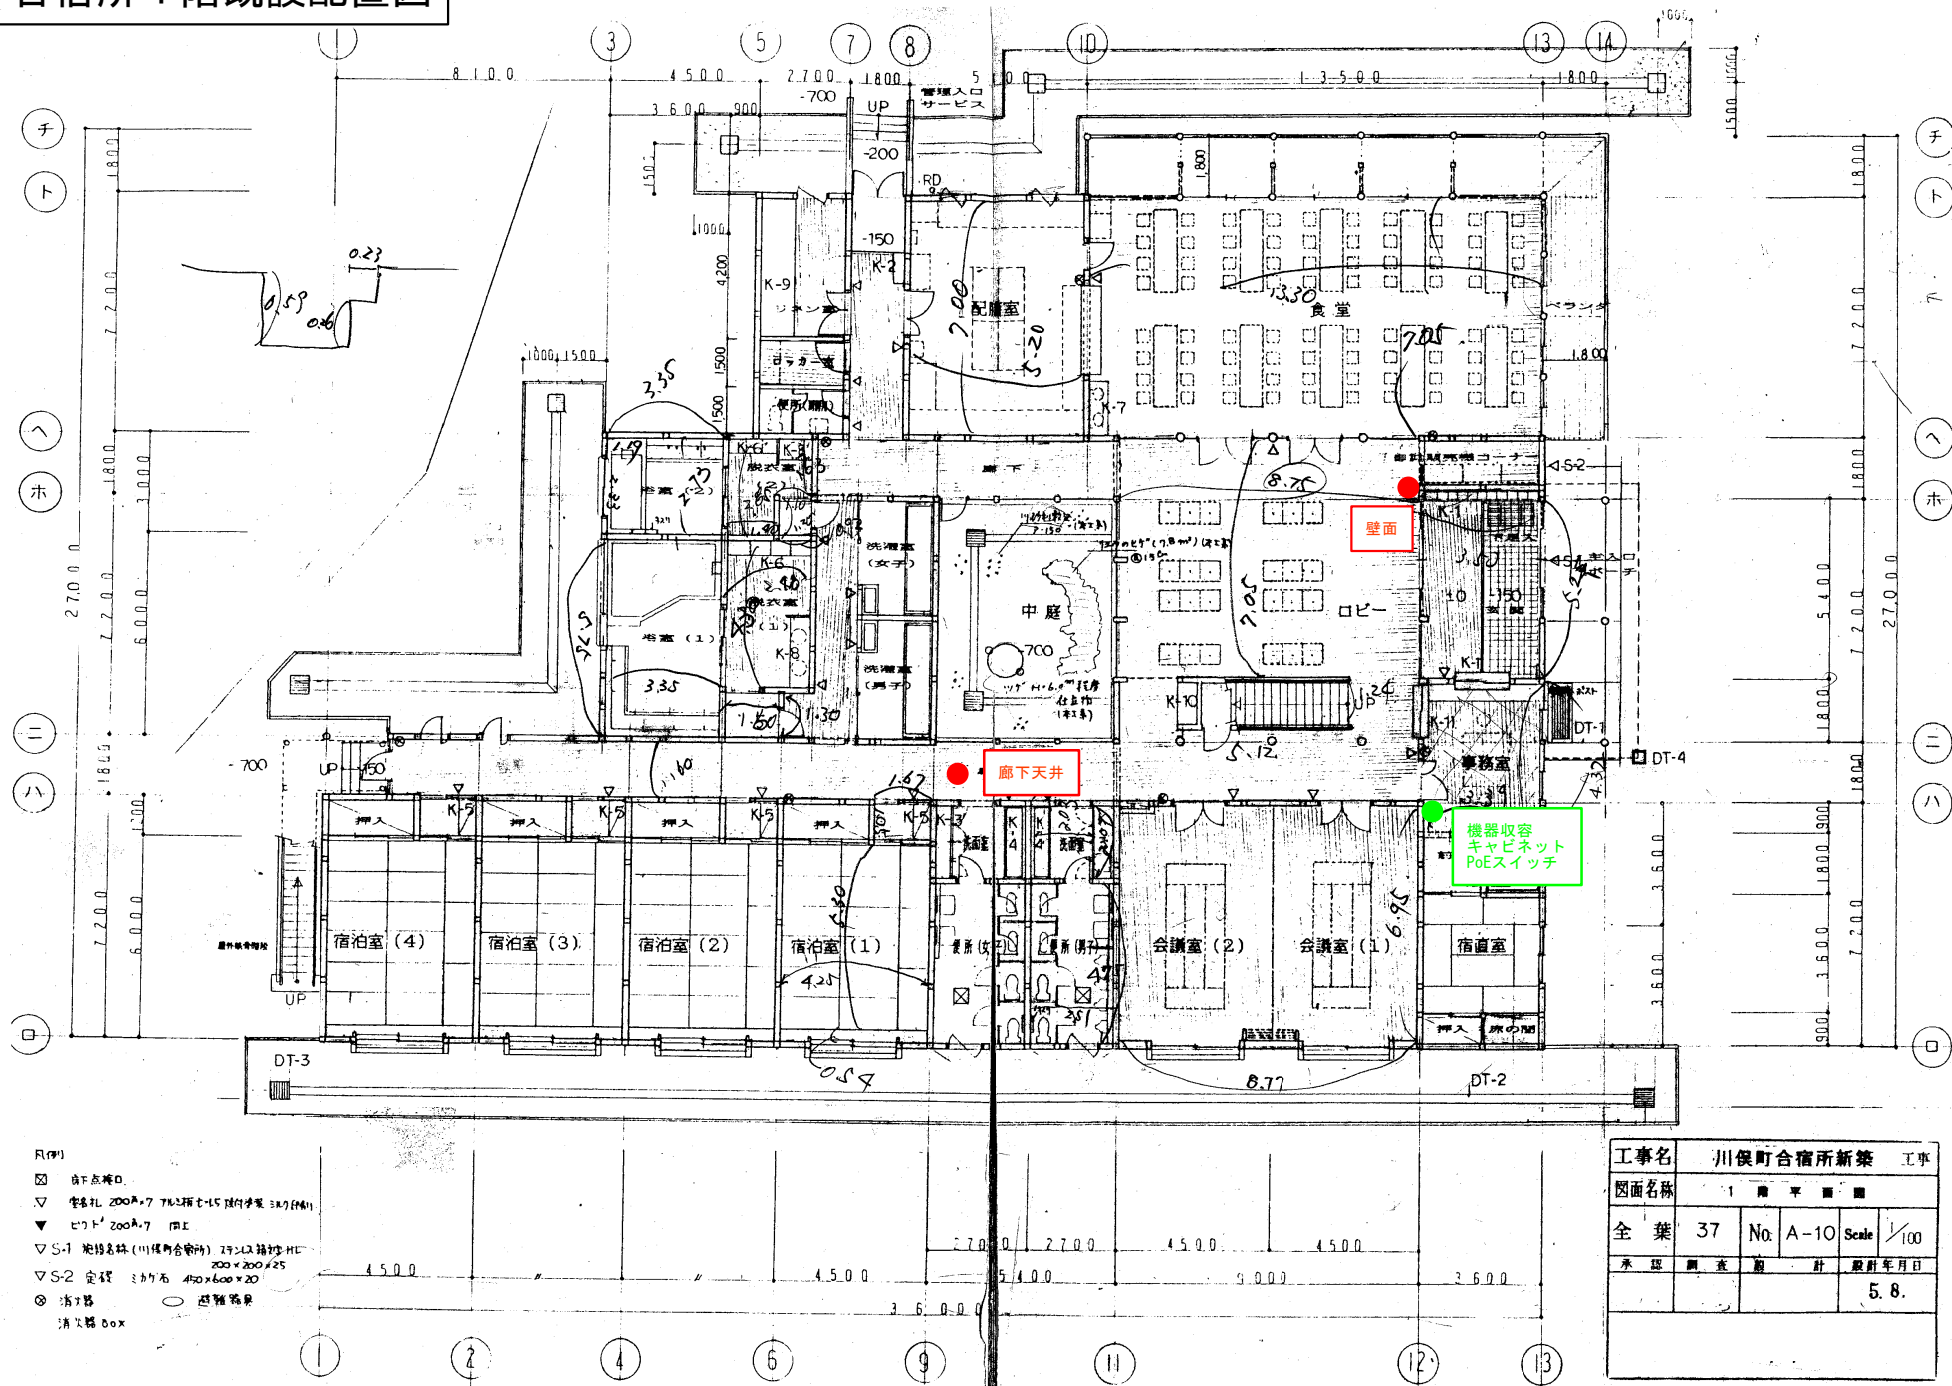


工事名		川俣町合宿所新築				工事
図面名称		1 南 平 面 図				
全 葉	37	No.	A-10	Scale	1/100	
承 造	調 査	設	計	設計年月日		
				5. 8.		



合宿所 2 階既設配置図

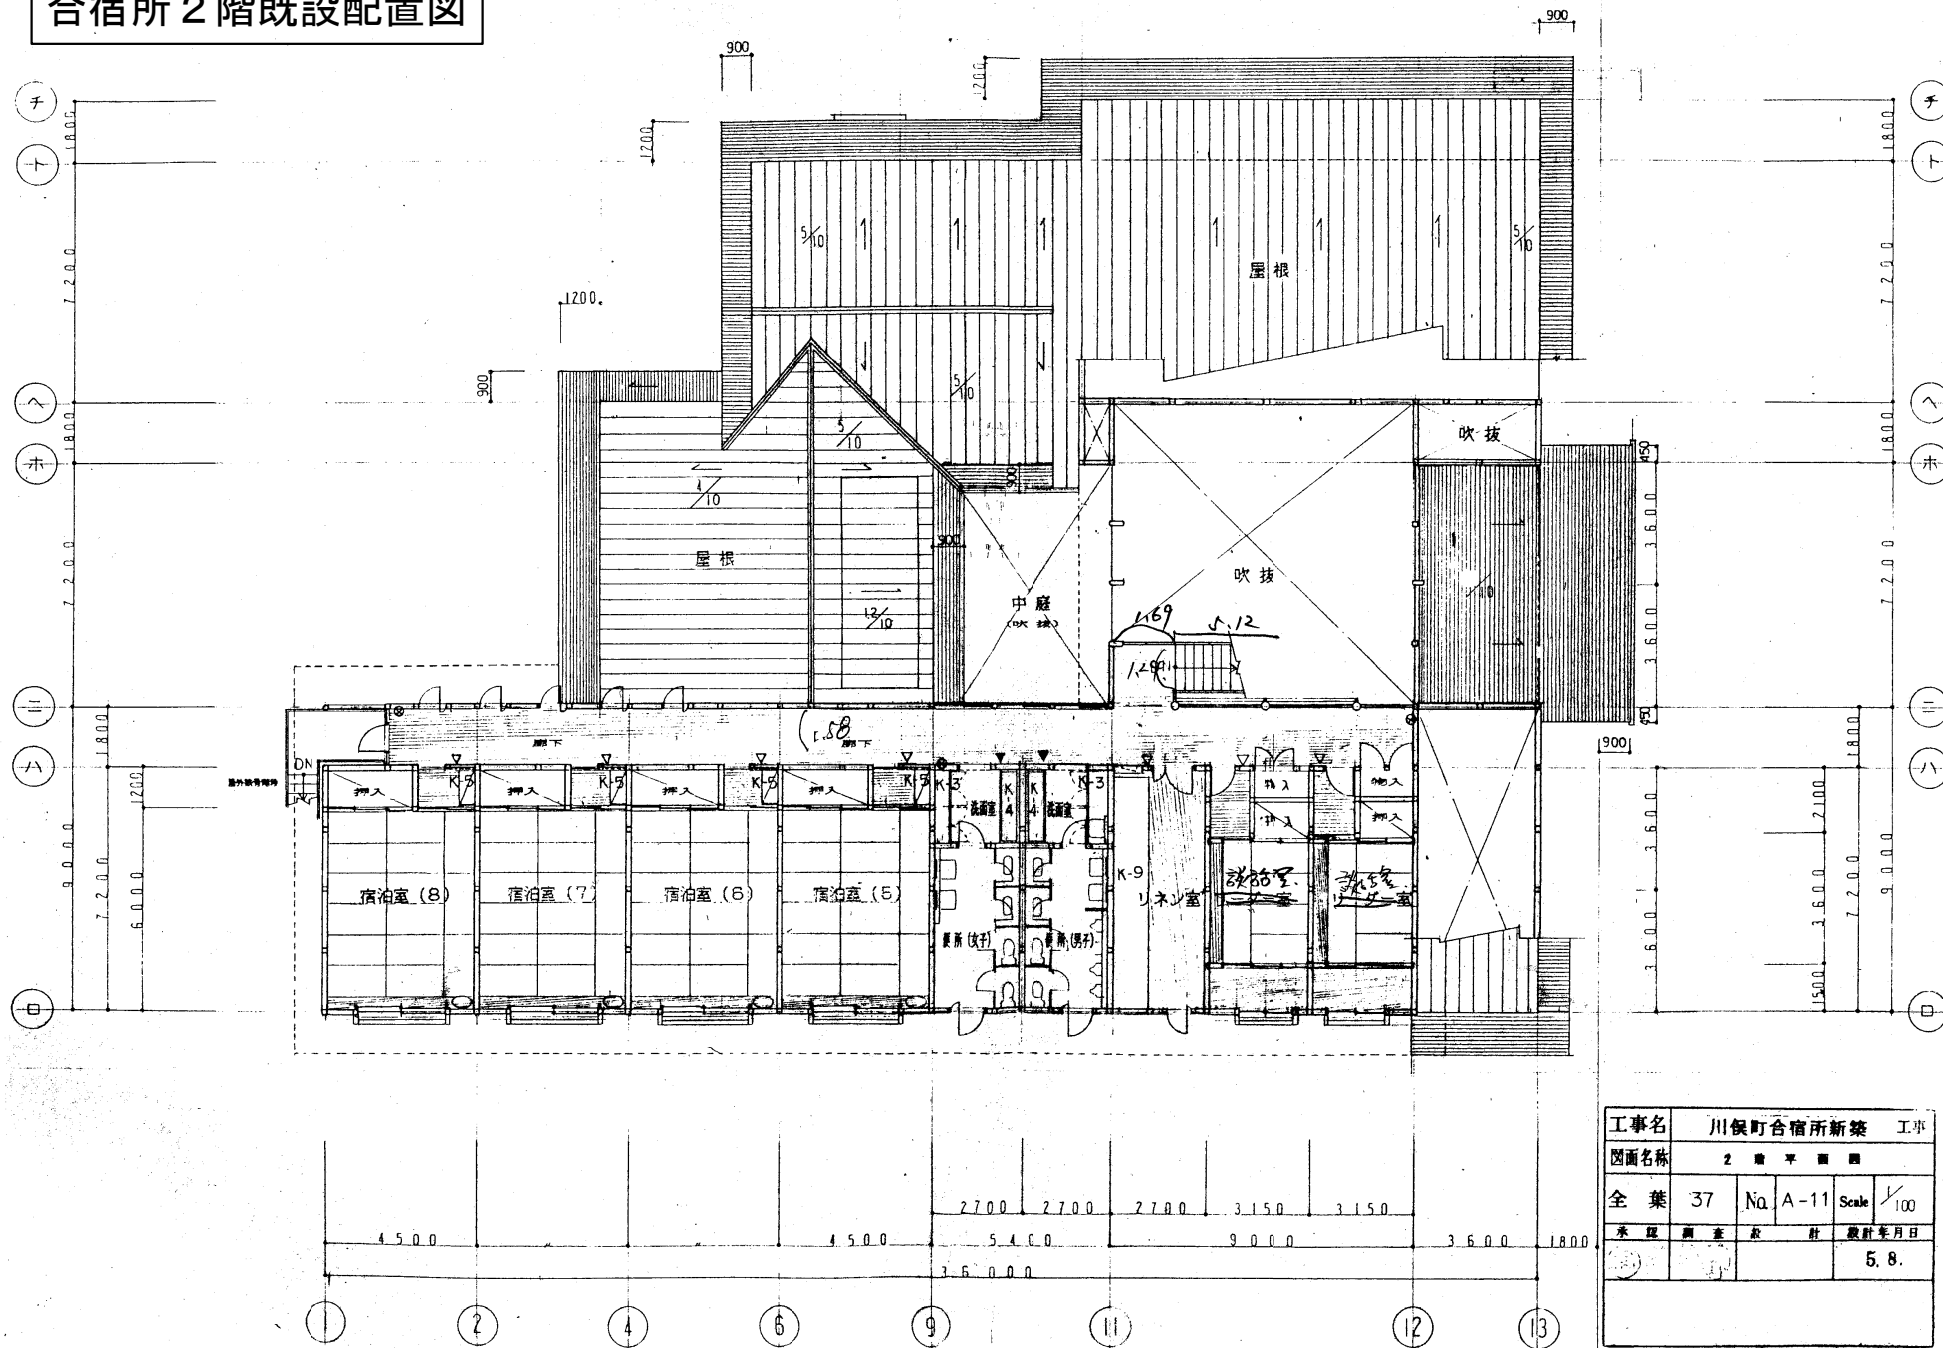

工事名	川俣町合宿所新築 工事			
図面名称	2 階 平面図			
全 葉	37	№	A-11	Scale 1/100
承認	調査	設計	設計年月日	
			5. 8.	

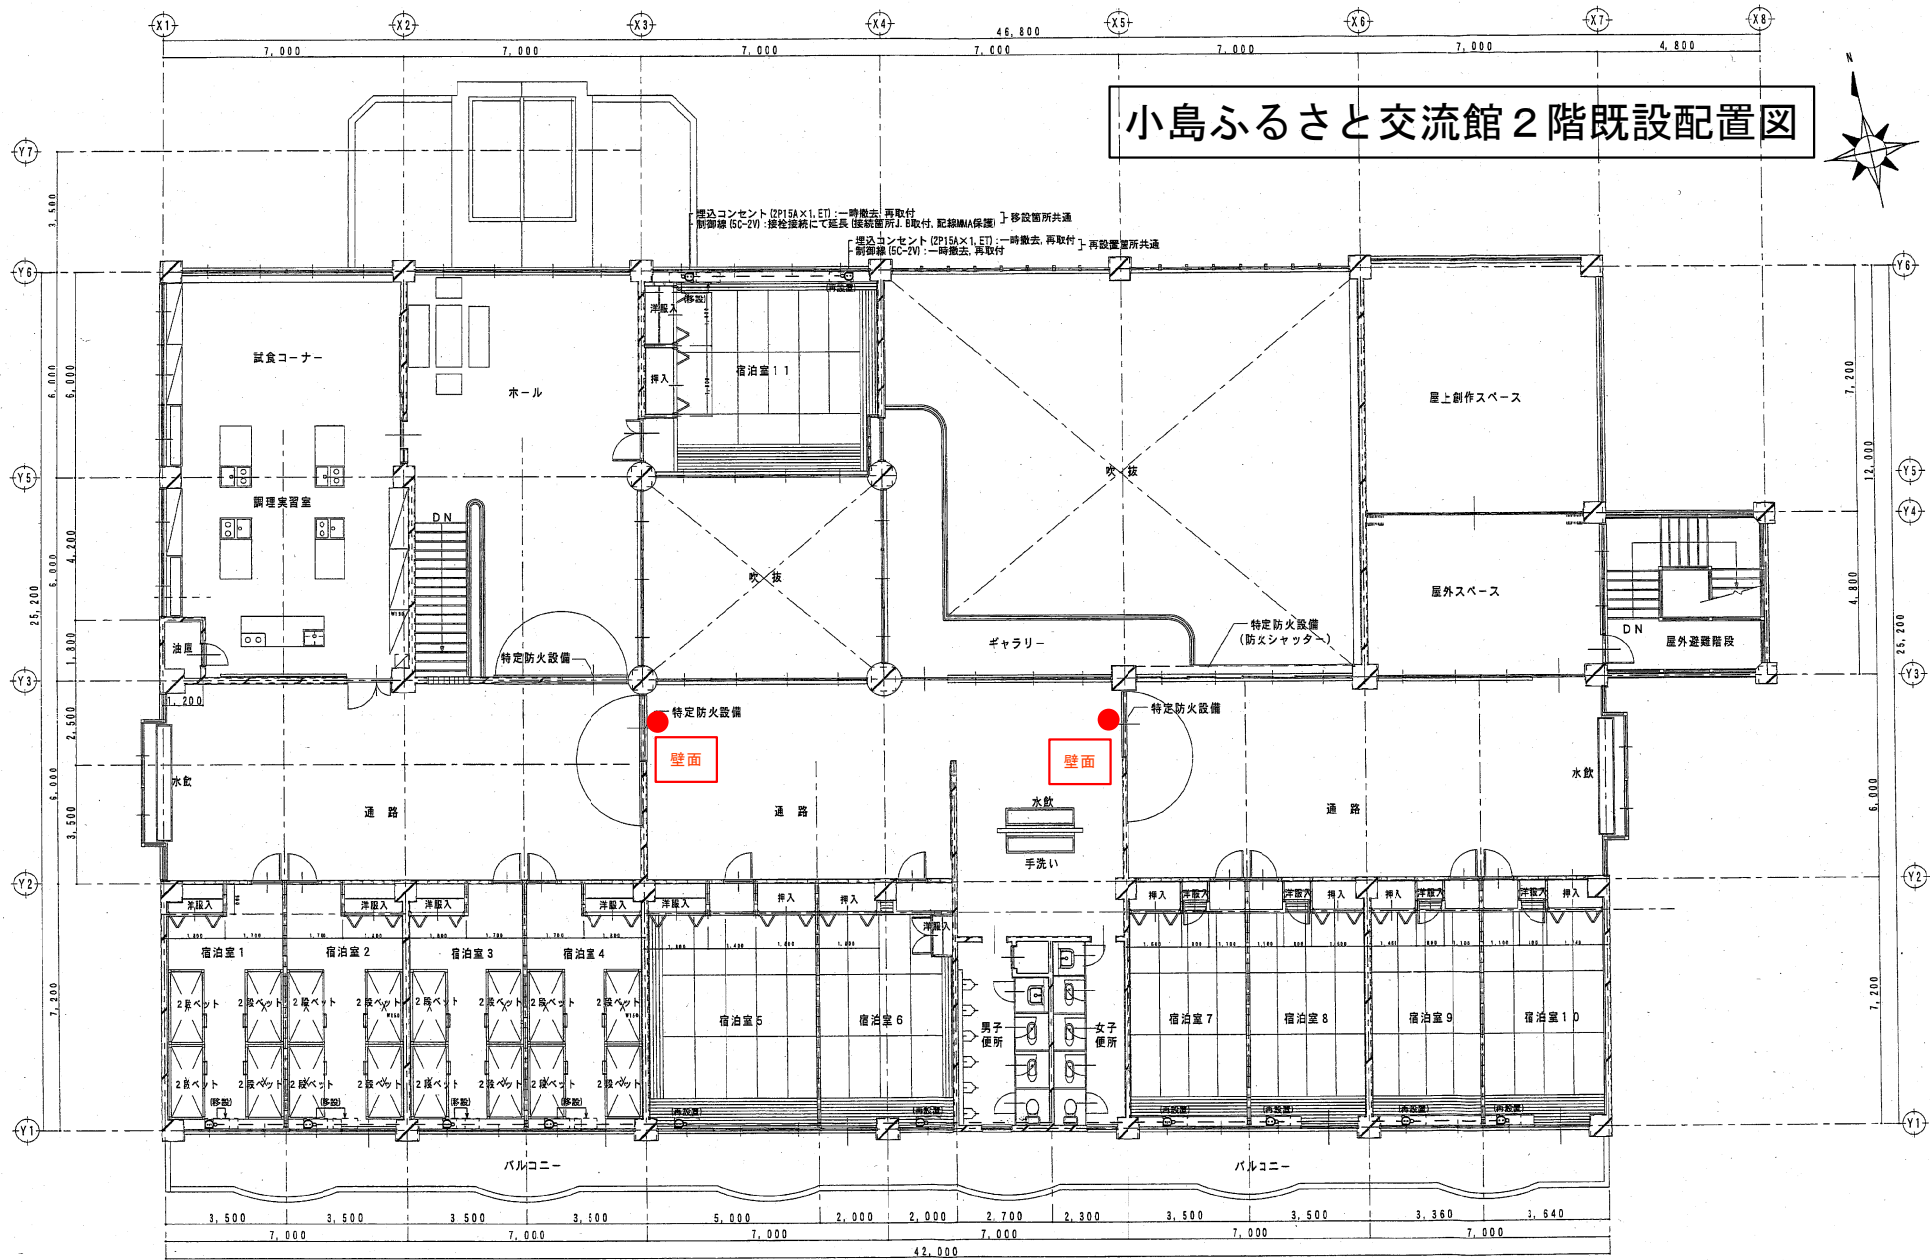

とんやの郷既設配置図

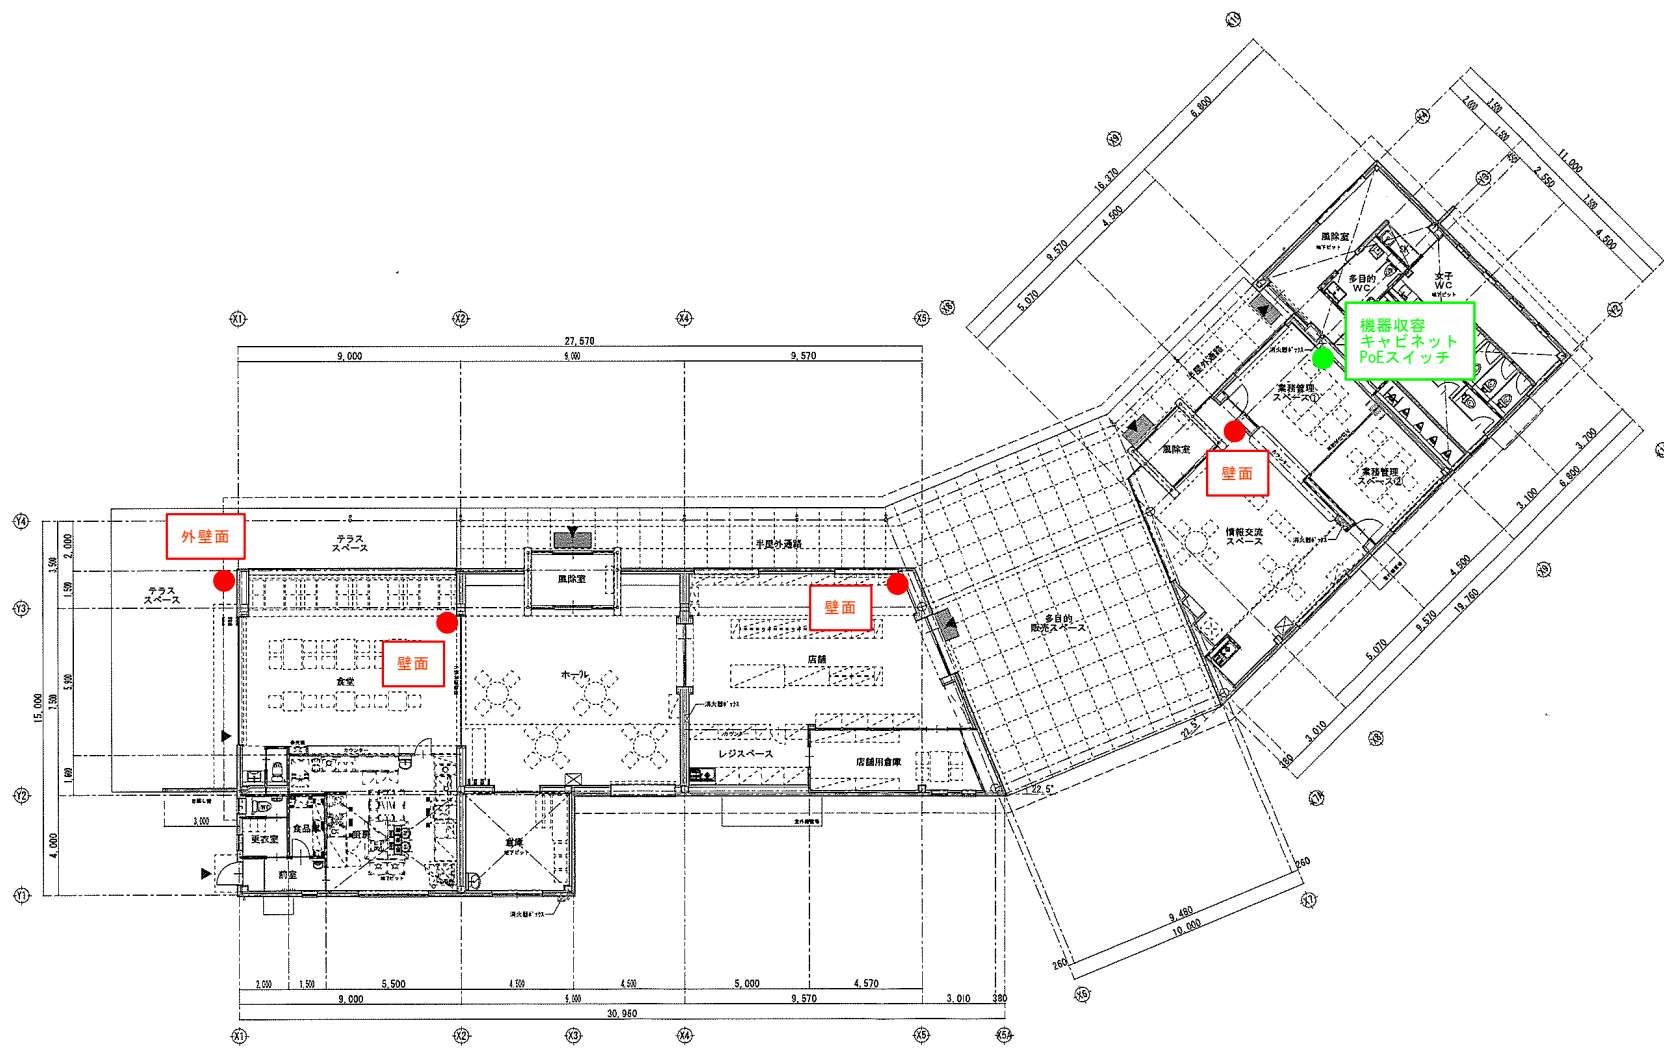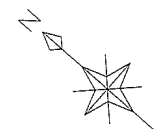

完成図

図面番号 図面名称	図面番号 図面名称	図面番号 図面名称	図面番号 図面名称	図面番号 図面名称	図面番号 図面名称
-------------------------	-------------------------	-------------------------	-------------------------	-------------------------	-------------------------