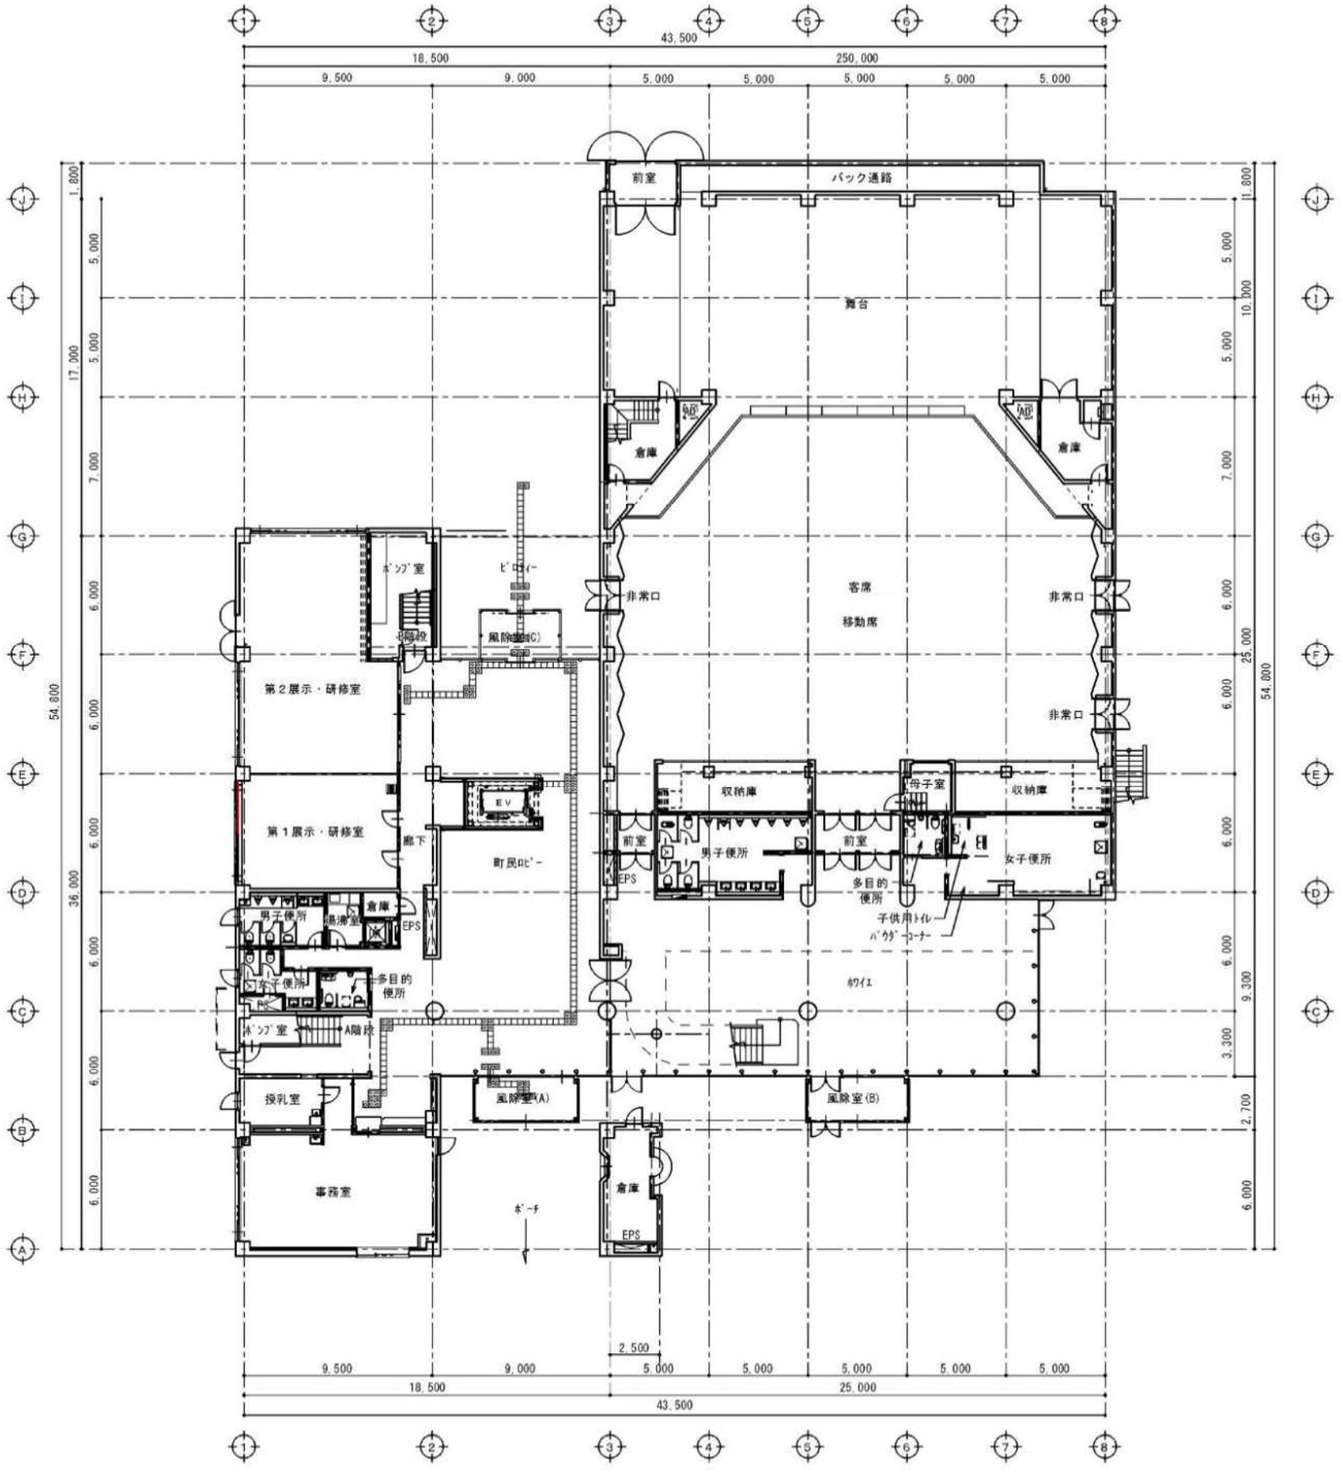

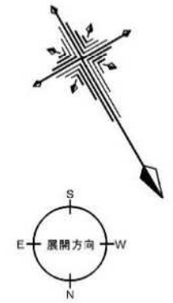

1階平面図　　A3:1/150

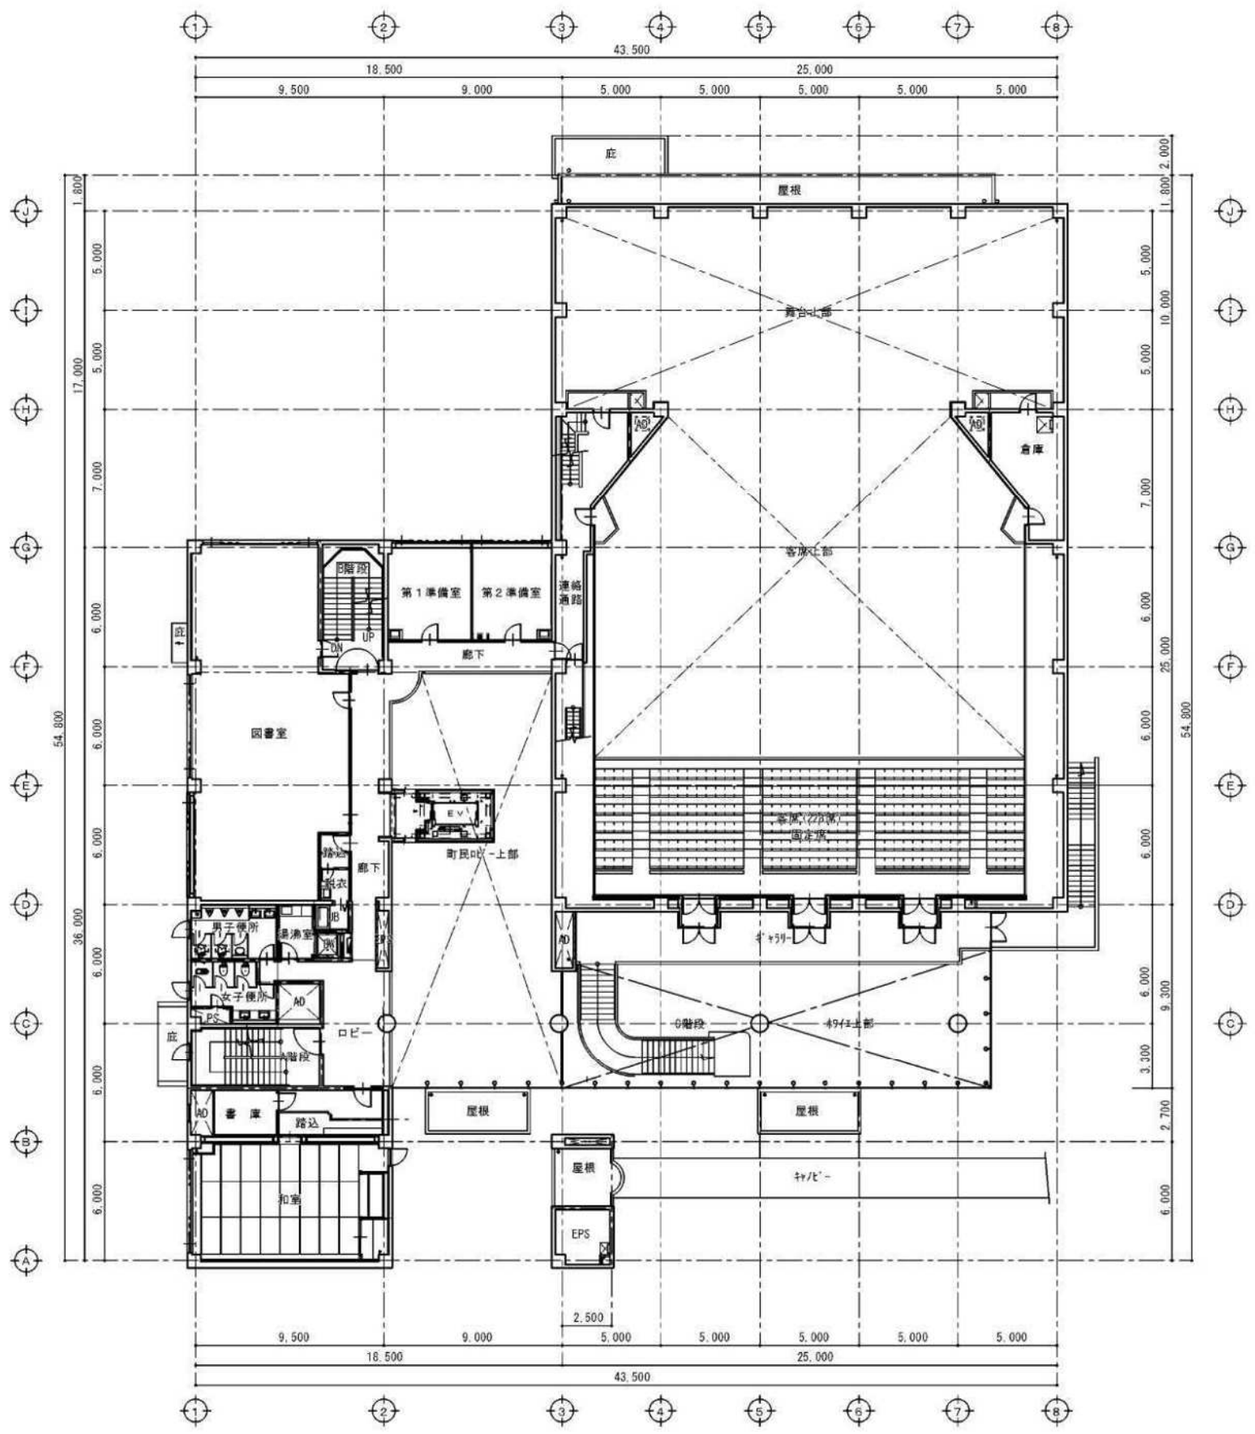

2階平面図　　A3:1/150

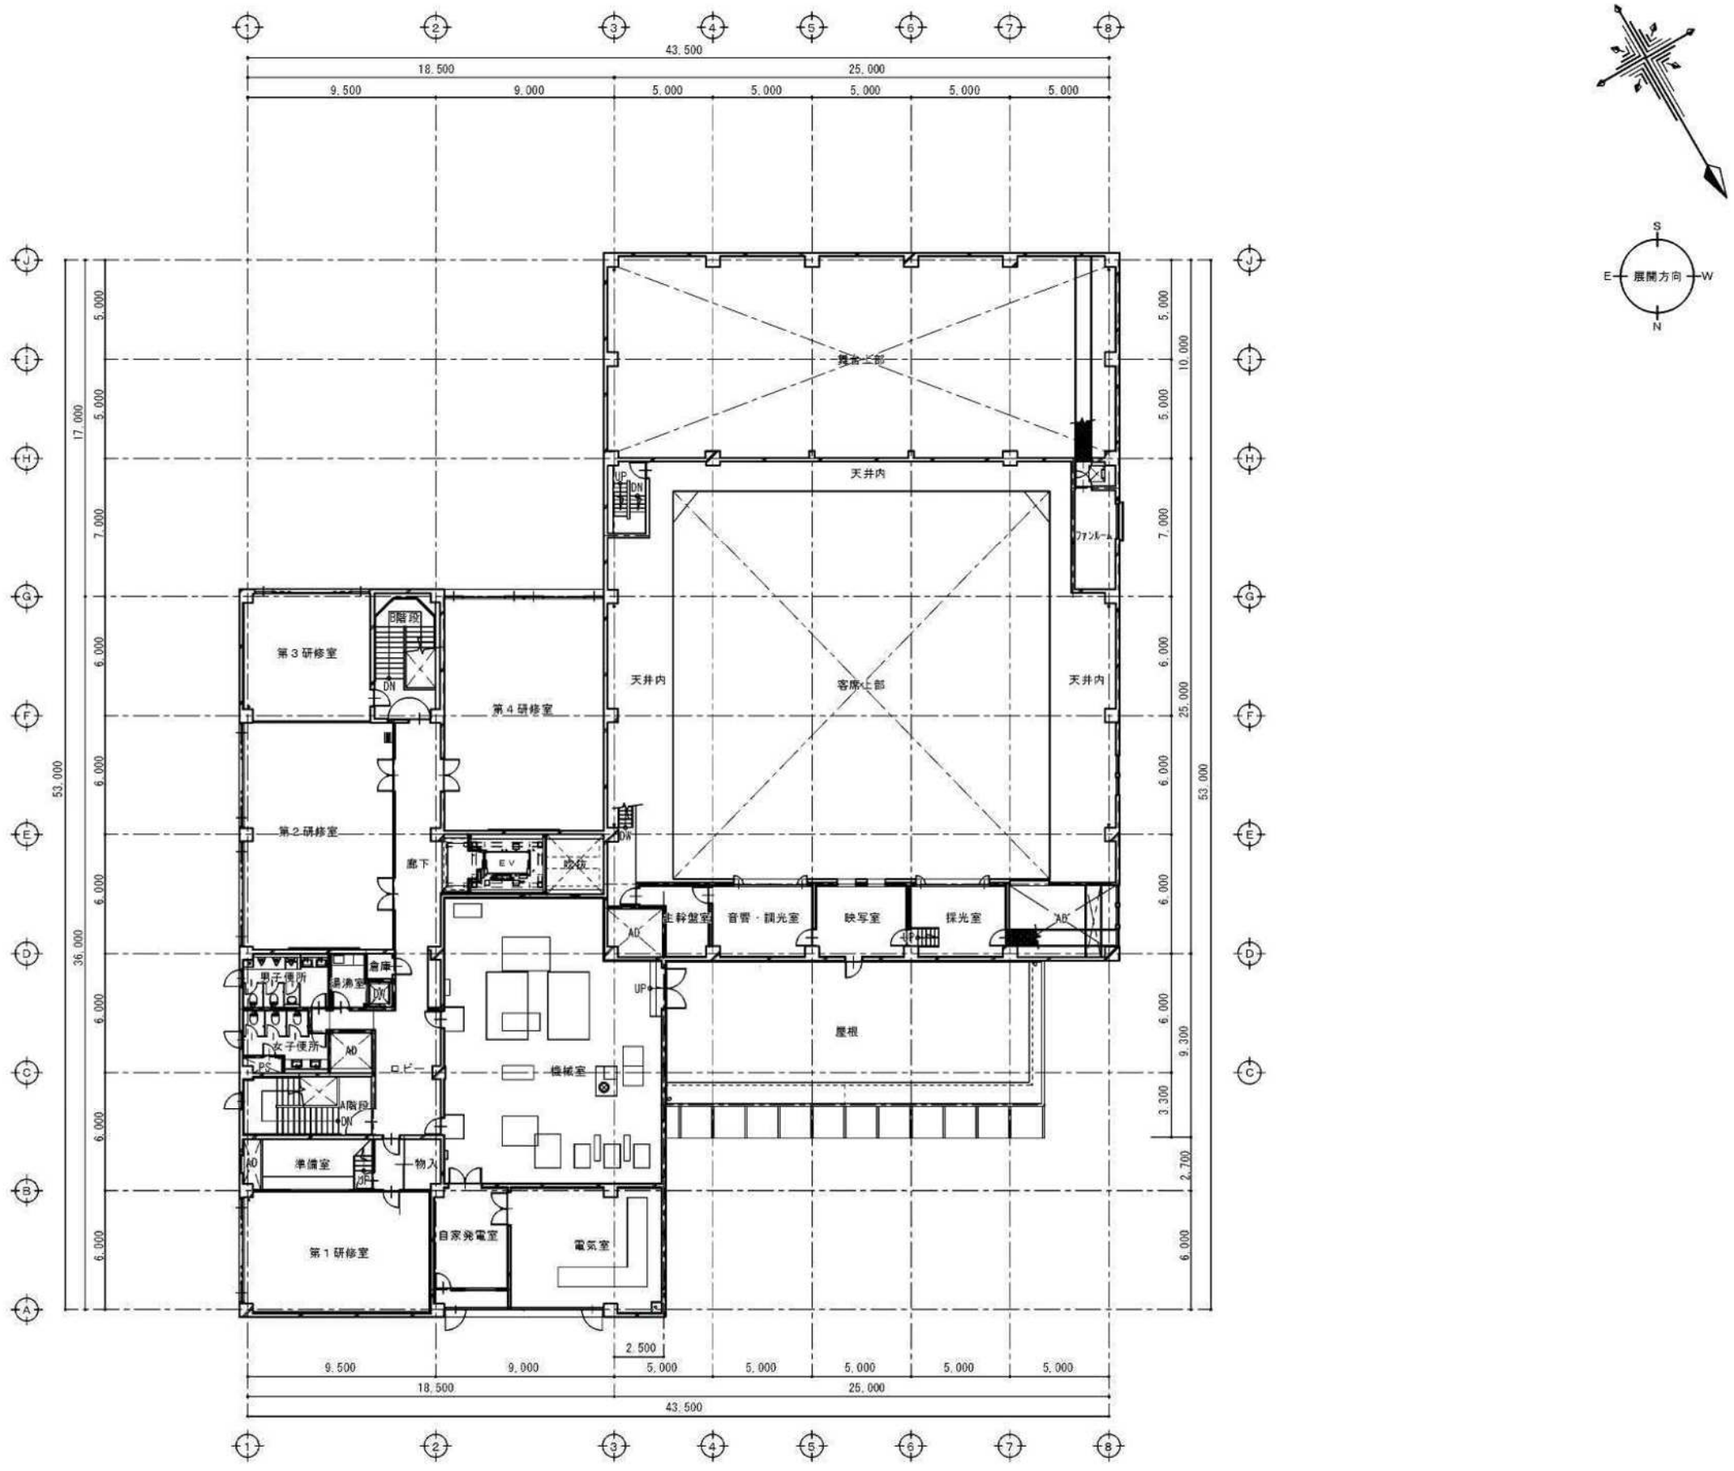

3階平面図　　A3:1/150