
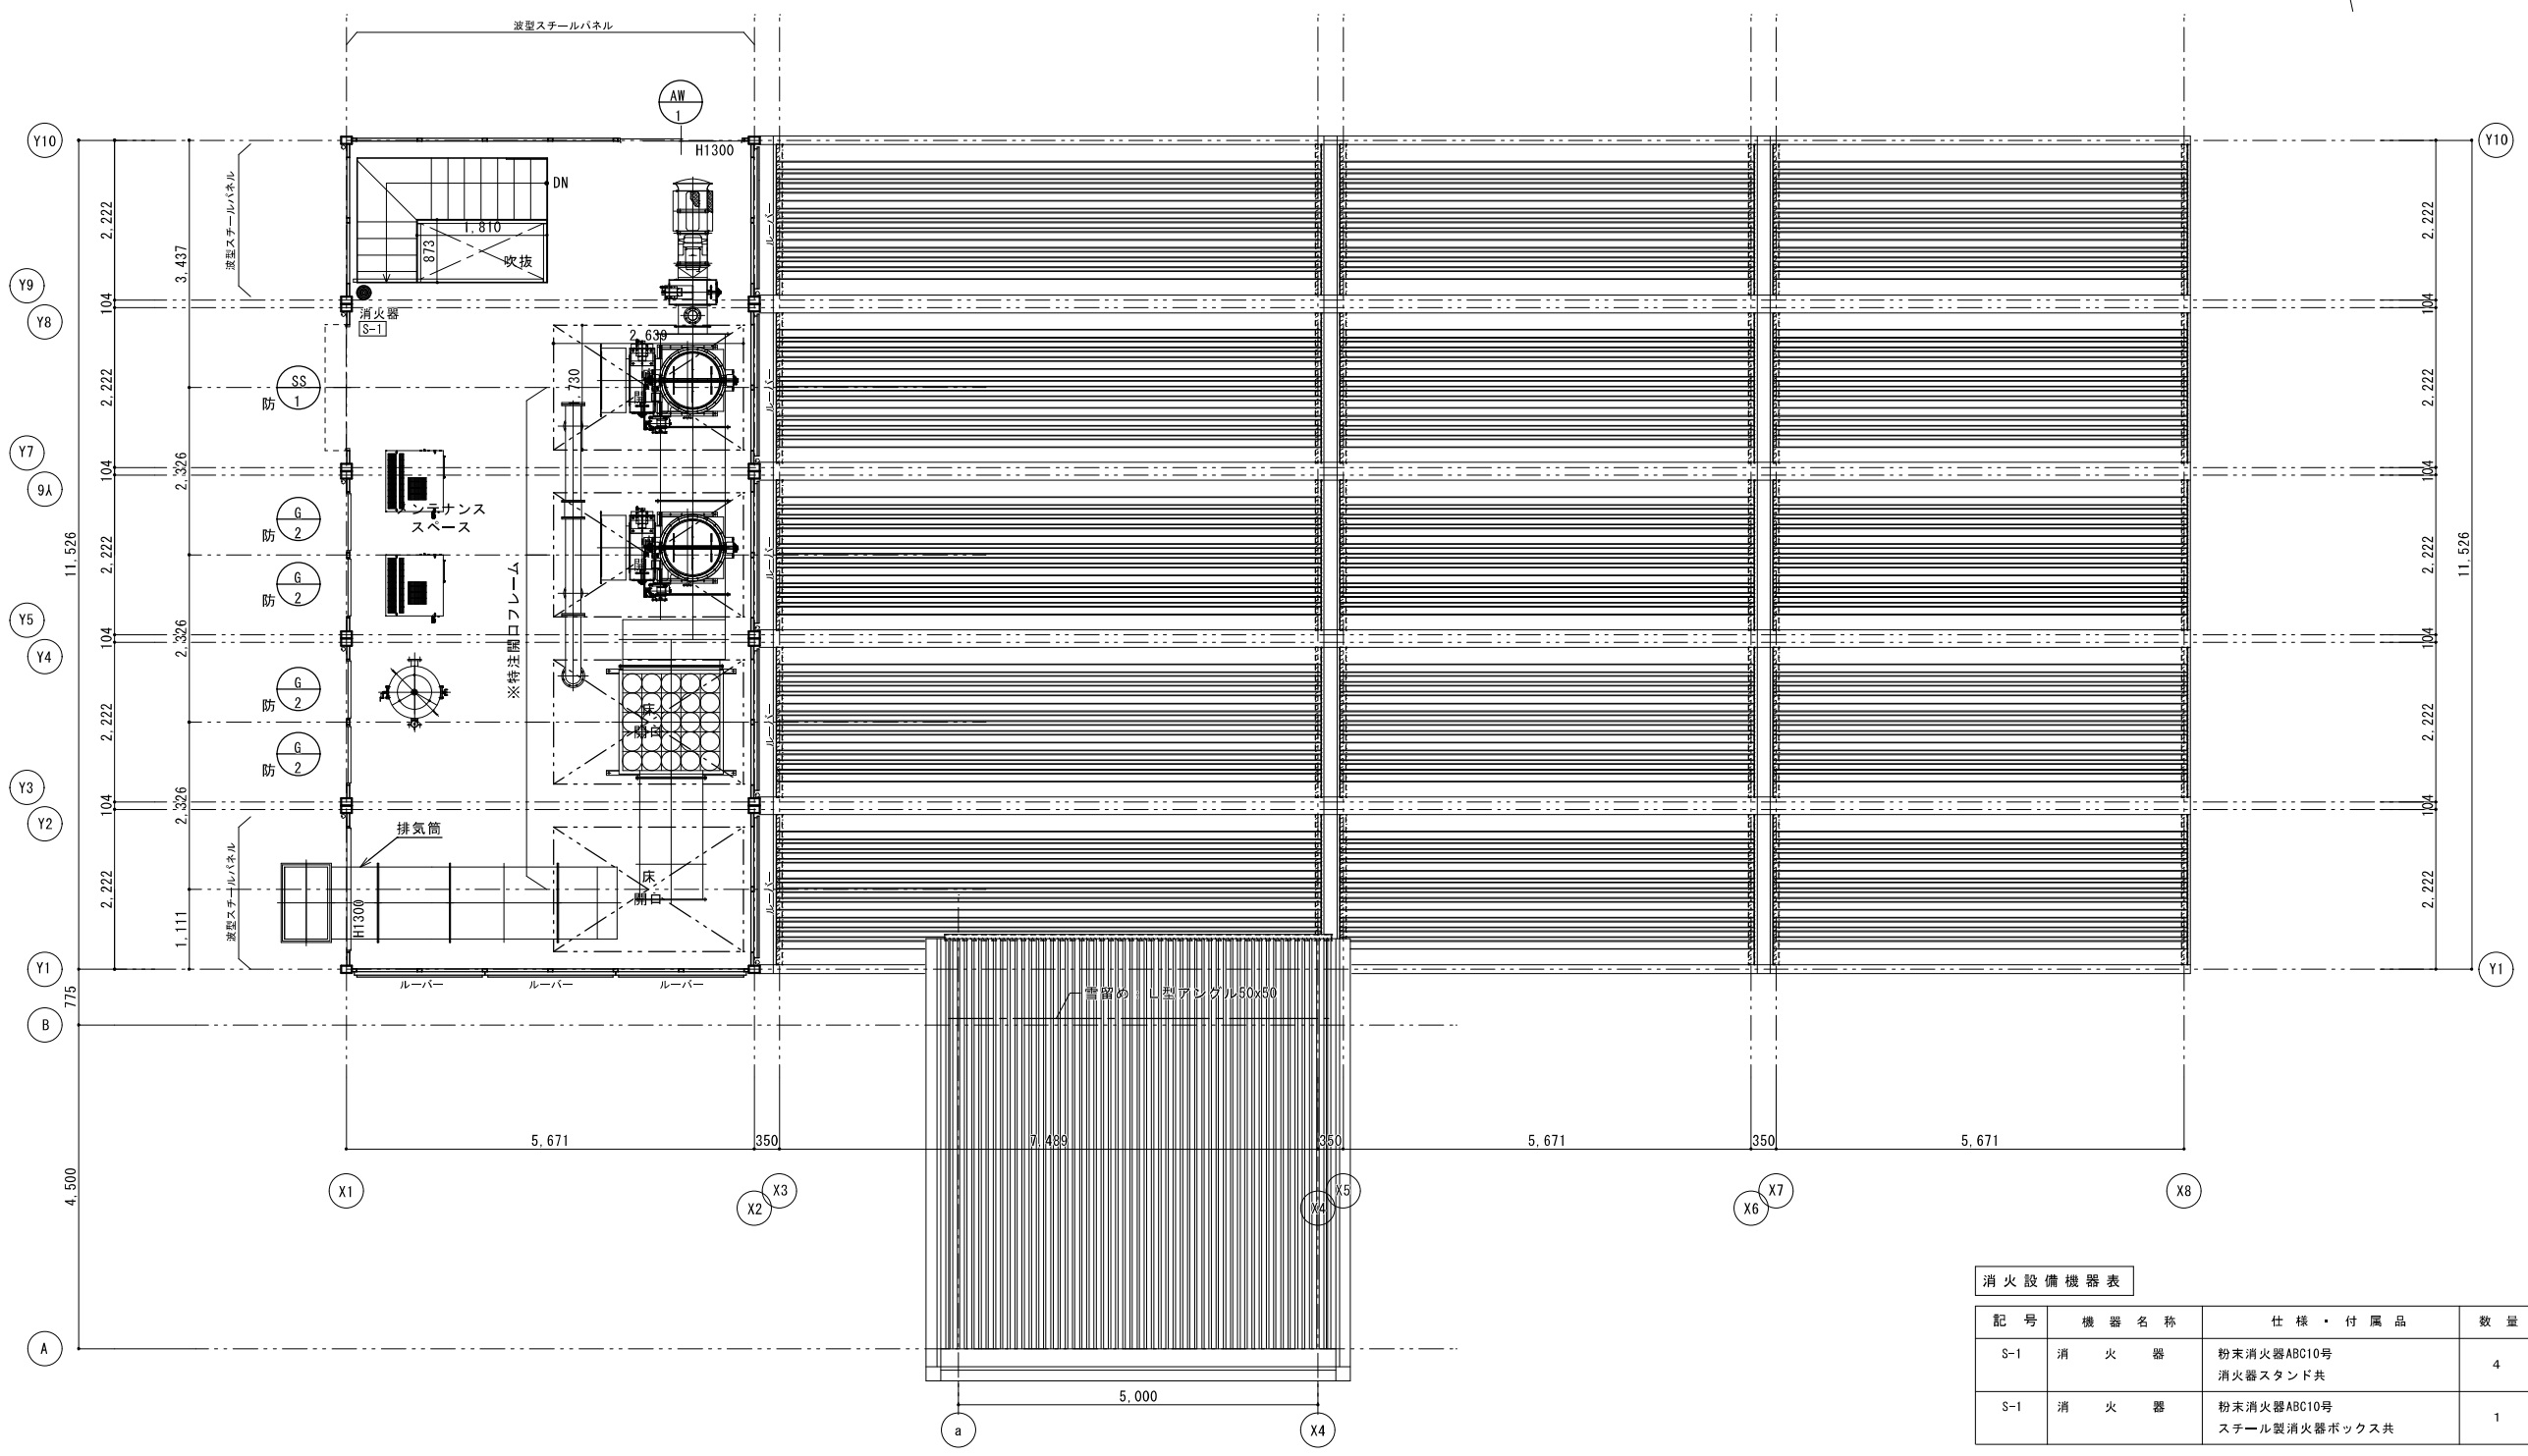


※待合室・給湯室の火気使用はなし
※炉室を区画する間仕切り、外周の壁は不燃構造壁とする。(消防：火災予防条例より)

1階平面図 S=1/50

※表示寸法はユニットハウス基準の寸法
建築基準法による寸法は面積表による

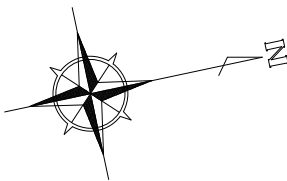

消火設備機器表			
記号	機器名称	仕様・付属品	数量
S-1	消火器	粉末消火器ABC10号 消火器スタンド共	4
S-1	消火器	粉末消火器ABC10号 スチール製消火器ボックス共	1

落ち葉除けネット設置箇所

2階平面図 S=1/50

※表示寸法はユニットハウス基準の寸法
建築基準法による寸法は面積表による