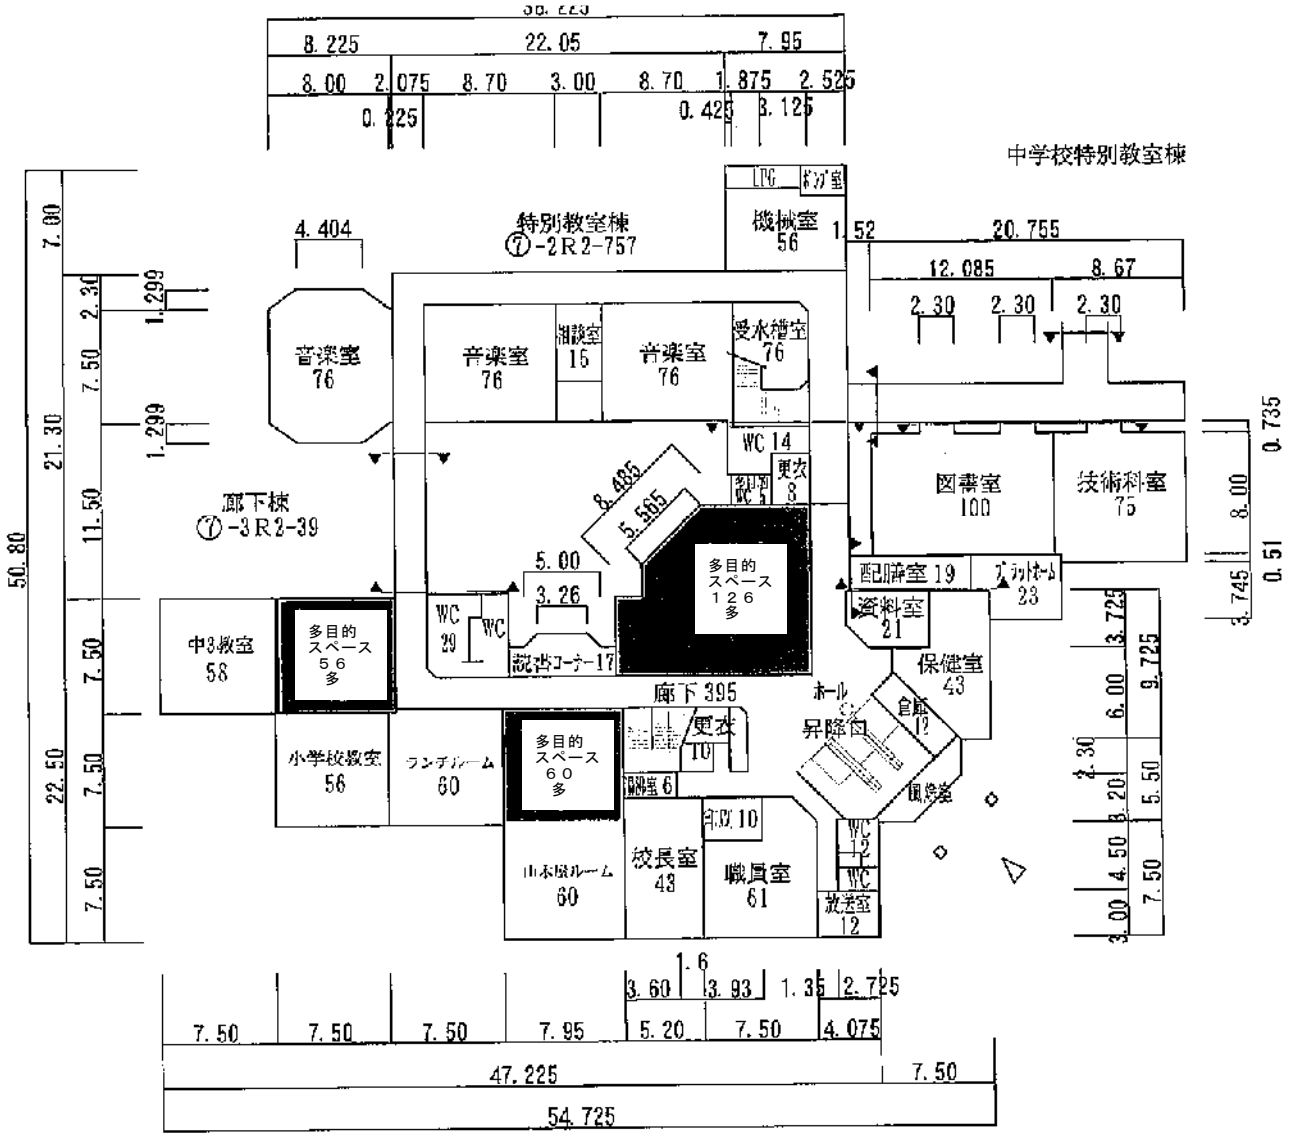
中学校特別教室棟
特別教室棟
⑦-2R2-757
廊下棟
⑦-3R2-39
音楽室
76
音楽室
76
相談室
15
音楽室
76
受水槽室
76
機械室
56
LPG
ボンベ室
WC 14
更衣
8
図書室
100
技術科室
75
配膳室 19
ブッフェホール
23
資料室
21
保健室
43
倉庫
12
職員室
61
校長室
43
放送室
12
山本屋ルーム
60
小学校教室
56
ランチルーム
60
中3教室
58
多目的
スペース
56
多目的
スペース
126
多目的
スペース
60
読書コーナー17
WC
29
廊下 395
ホール
昇降口
更衣
10
調理室 6
WC
12
8.225
22.05
7.95
8.00
2.075
8.70
3.00
8.70
1.875
2.525
0.225
0.425
3.125
20.755
12.085
8.67
2.30
2.30
2.30
4.404
1.52
8.485
5.565
5.00
3.26
7.50
7.50
7.50
7.95
5.20
7.50
4.075
47.225
54.725
普通教室・管理棟
1階

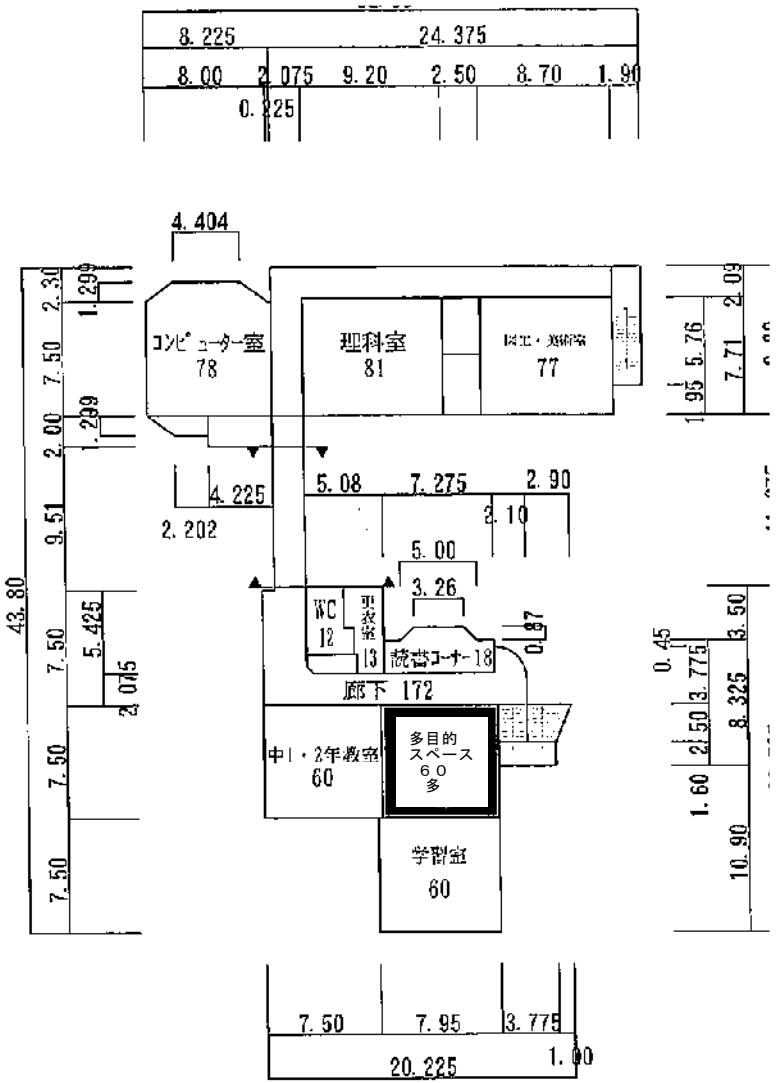
コンピューター室
78
理科室
81
図工・美術室
77
廊下 172
中1・2年教室
60
多目的
スペース
60
学習室
60
WC
12
更衣室
13
読書コーナー18
8.225
24.375
8.00
2.075
9.20
2.50
8.70
1.90
0.225
4.404
4.225
2.202
5.08
7.275
2.90
2.10
5.00
3.26
7.50
7.95
3.775
20.225
2階

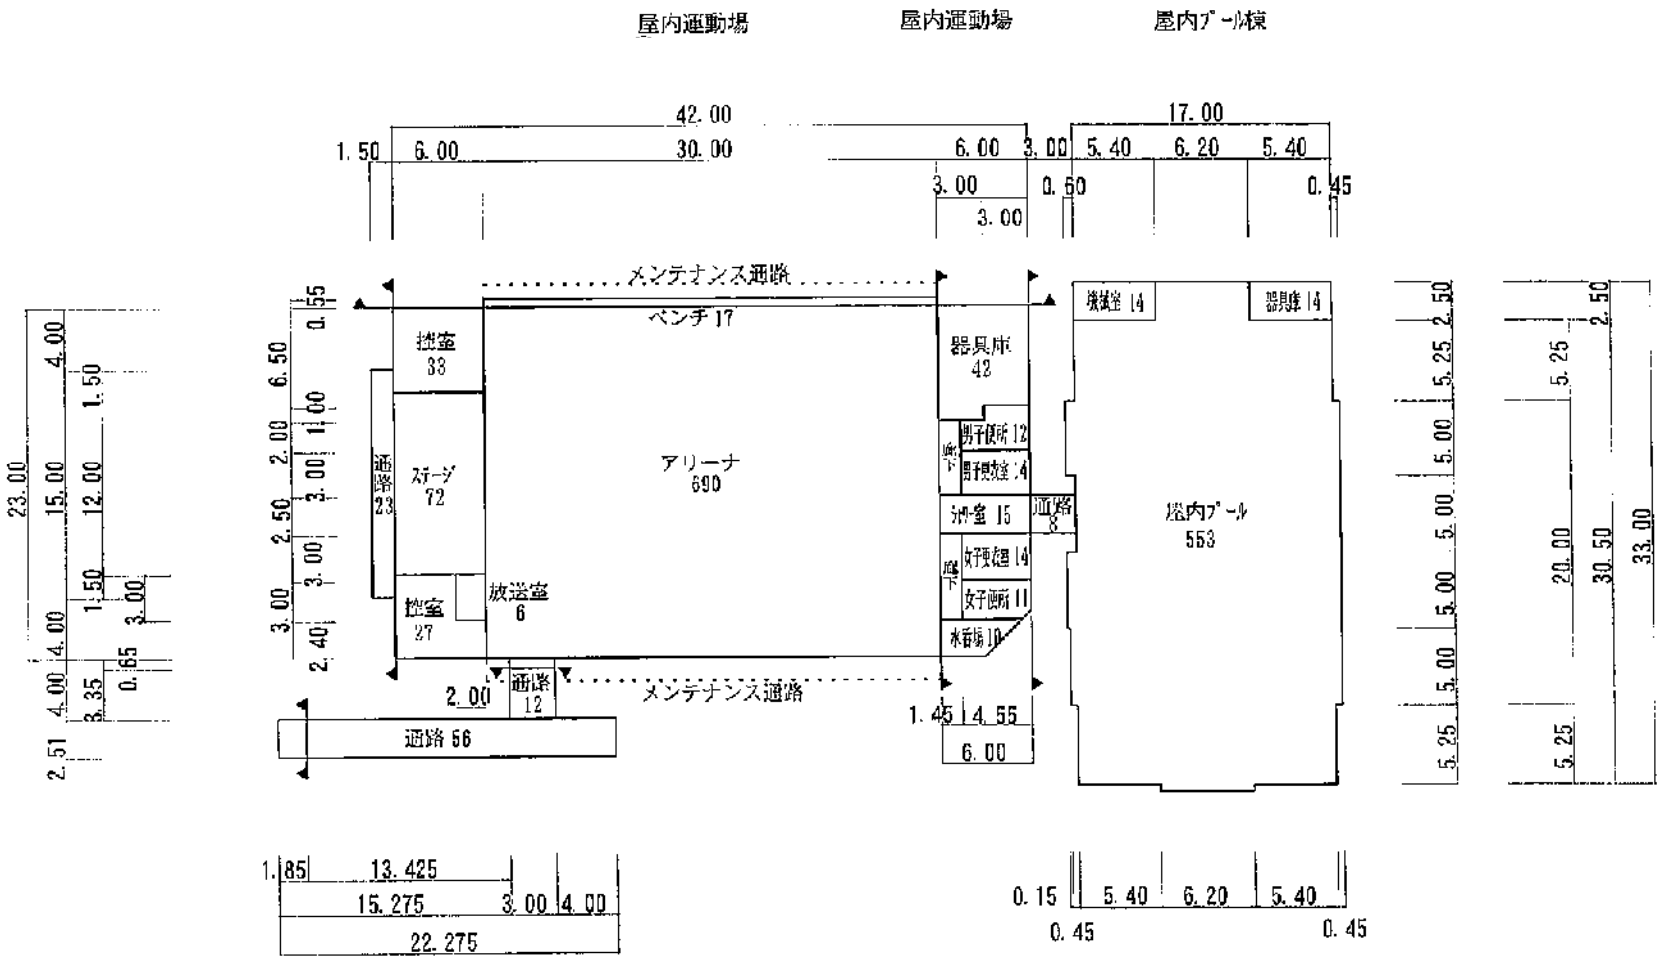
屋内運動場
屋内運動場
屋内プール棟
メンテナンス通路
ベンチ 17
控室 33
ステージ 72
通路 23
控室 27
放送室 6
アリーナ 690
器具庫 42
男子便所 12
男子便女室 14
ｼｬﾜｰ室 15
女子便女室 14
女子便所 11
水飲場 10
廊下
通路 8
機械室 14
器具庫 14
屋内プール 553
通路 12
通路 56
メンテナンス通路