


川俣町給水区域図

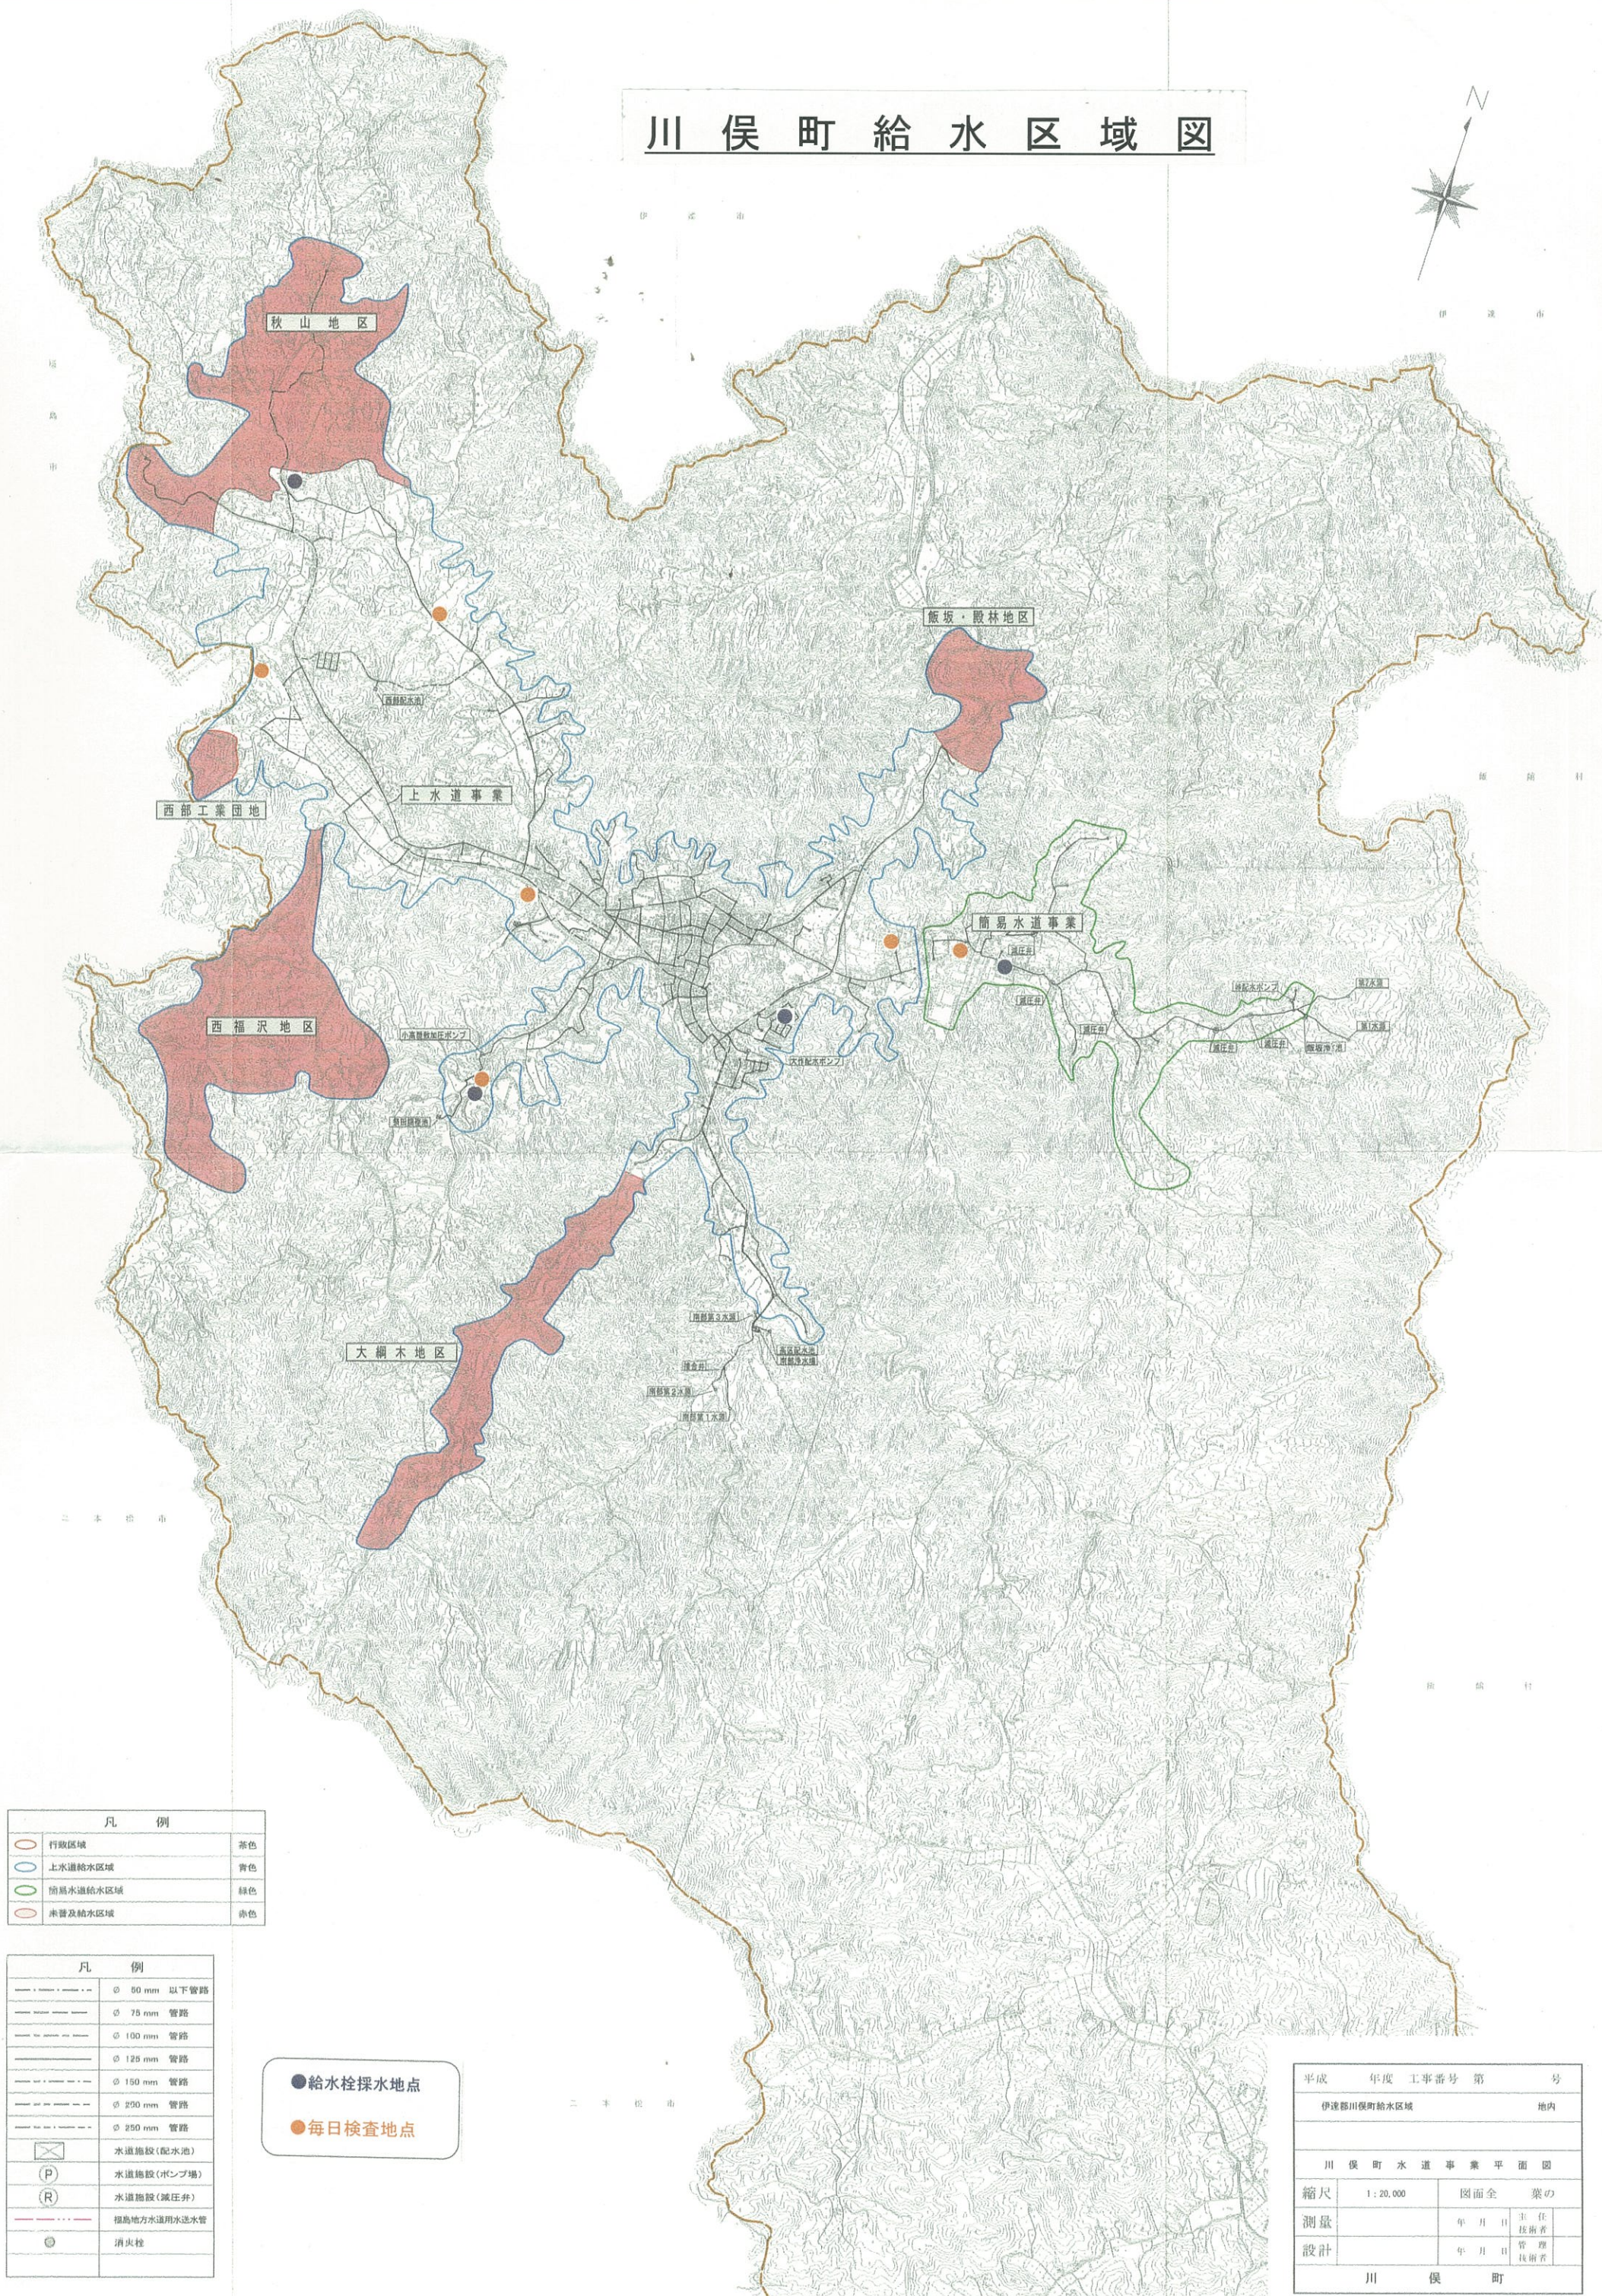

凡 例	
	行政区域
	上水道給水区域
	簡易水道給水区域
	非普及給水区域

凡 例	
	φ 50 mm 以下管路
	φ 75 mm 管路
	φ 100 mm 管路
	φ 125 mm 管路
	φ 150 mm 管路
	φ 200 mm 管路
	φ 250 mm 管路
	水道施設(配水池)
	水道施設(ポンプ場)
	水道施設(減圧弁)
	福島地方水道用水送水管
	消火栓

●給水栓採水地点
●毎日検査地点

平成	年度	工事番号	第	号
伊達郡川俣町給水区域				地内
川 俣 町 水 道 事 業 平 面 図				
縮尺	1:20,000	図面全	葉の	
測量		年 月 日	主任	技師
設計		年 月 日	管理	技師
川 俣 町				